
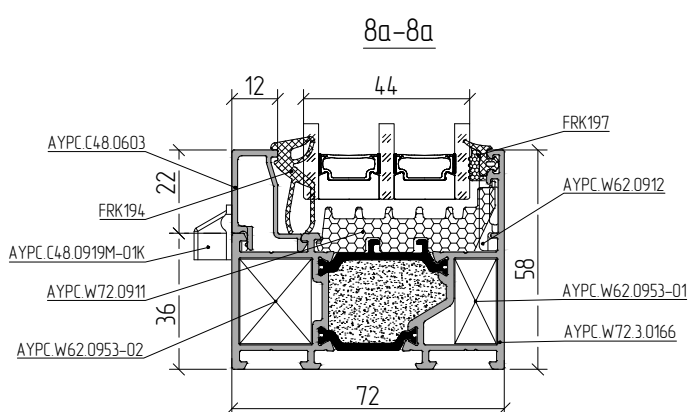
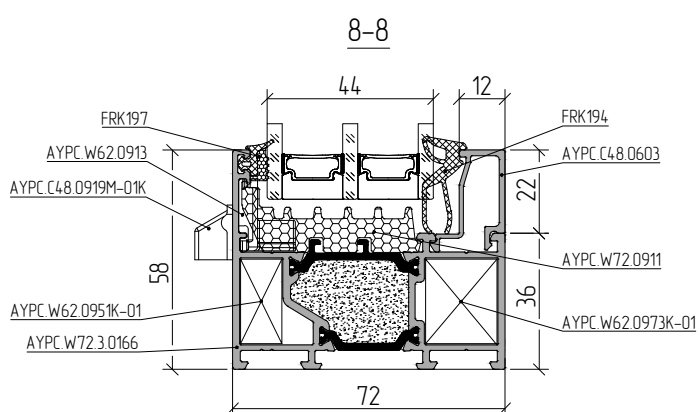
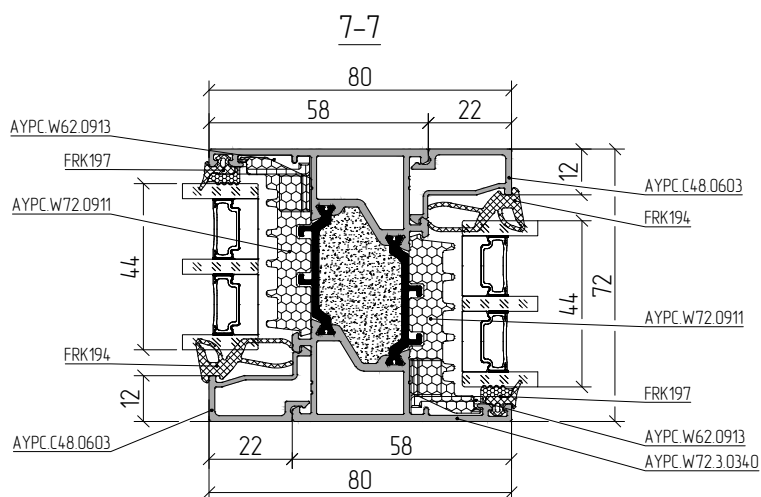
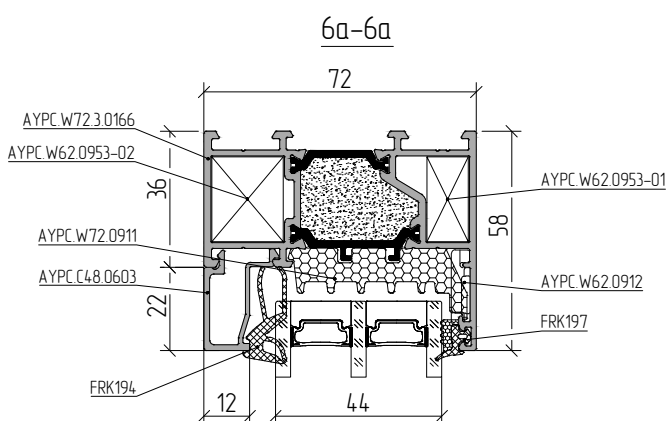
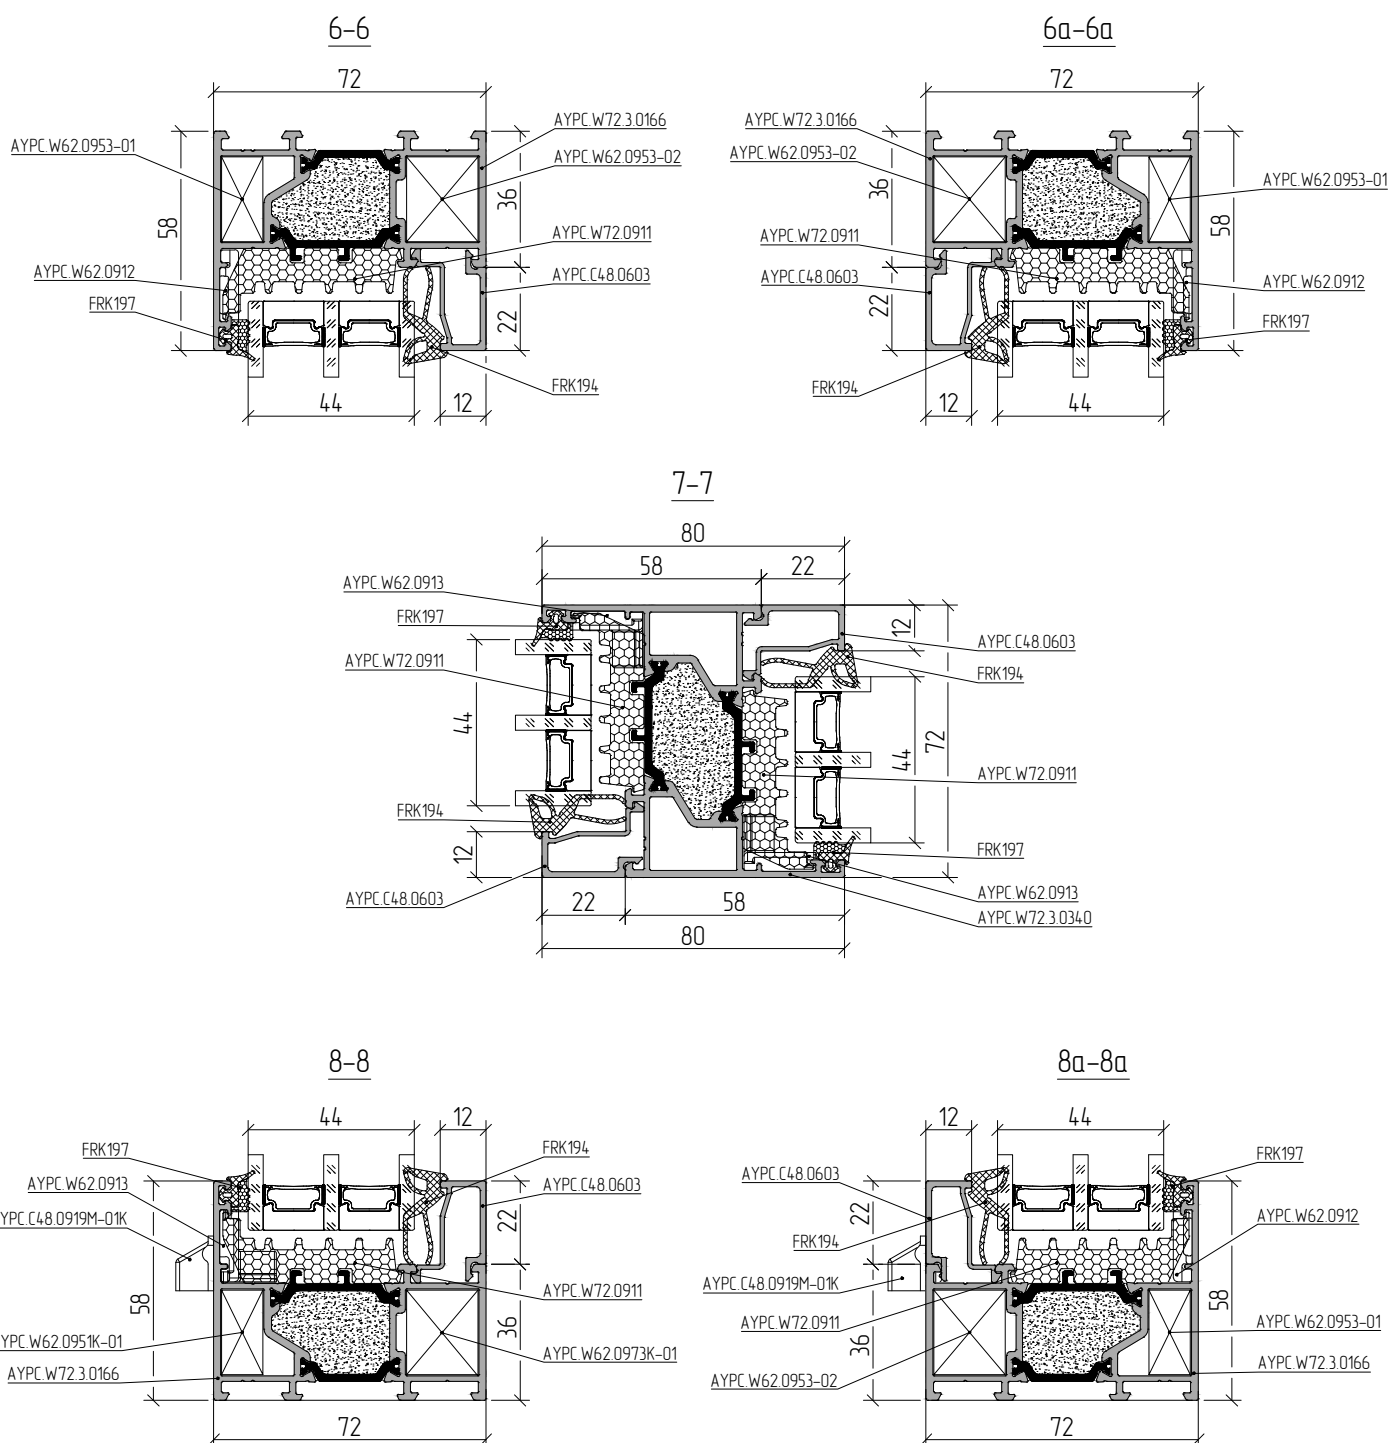


Ματθαιαδ 1:2

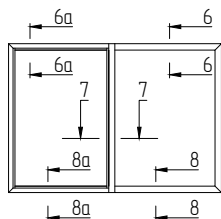

Данный вариант исполнения конструкции не соответствует требованиям по взломостойкости (безопасности), рекомендуется устанавливать в защищенных от погодных воздействий помещениях, а также на охраняемых территориях