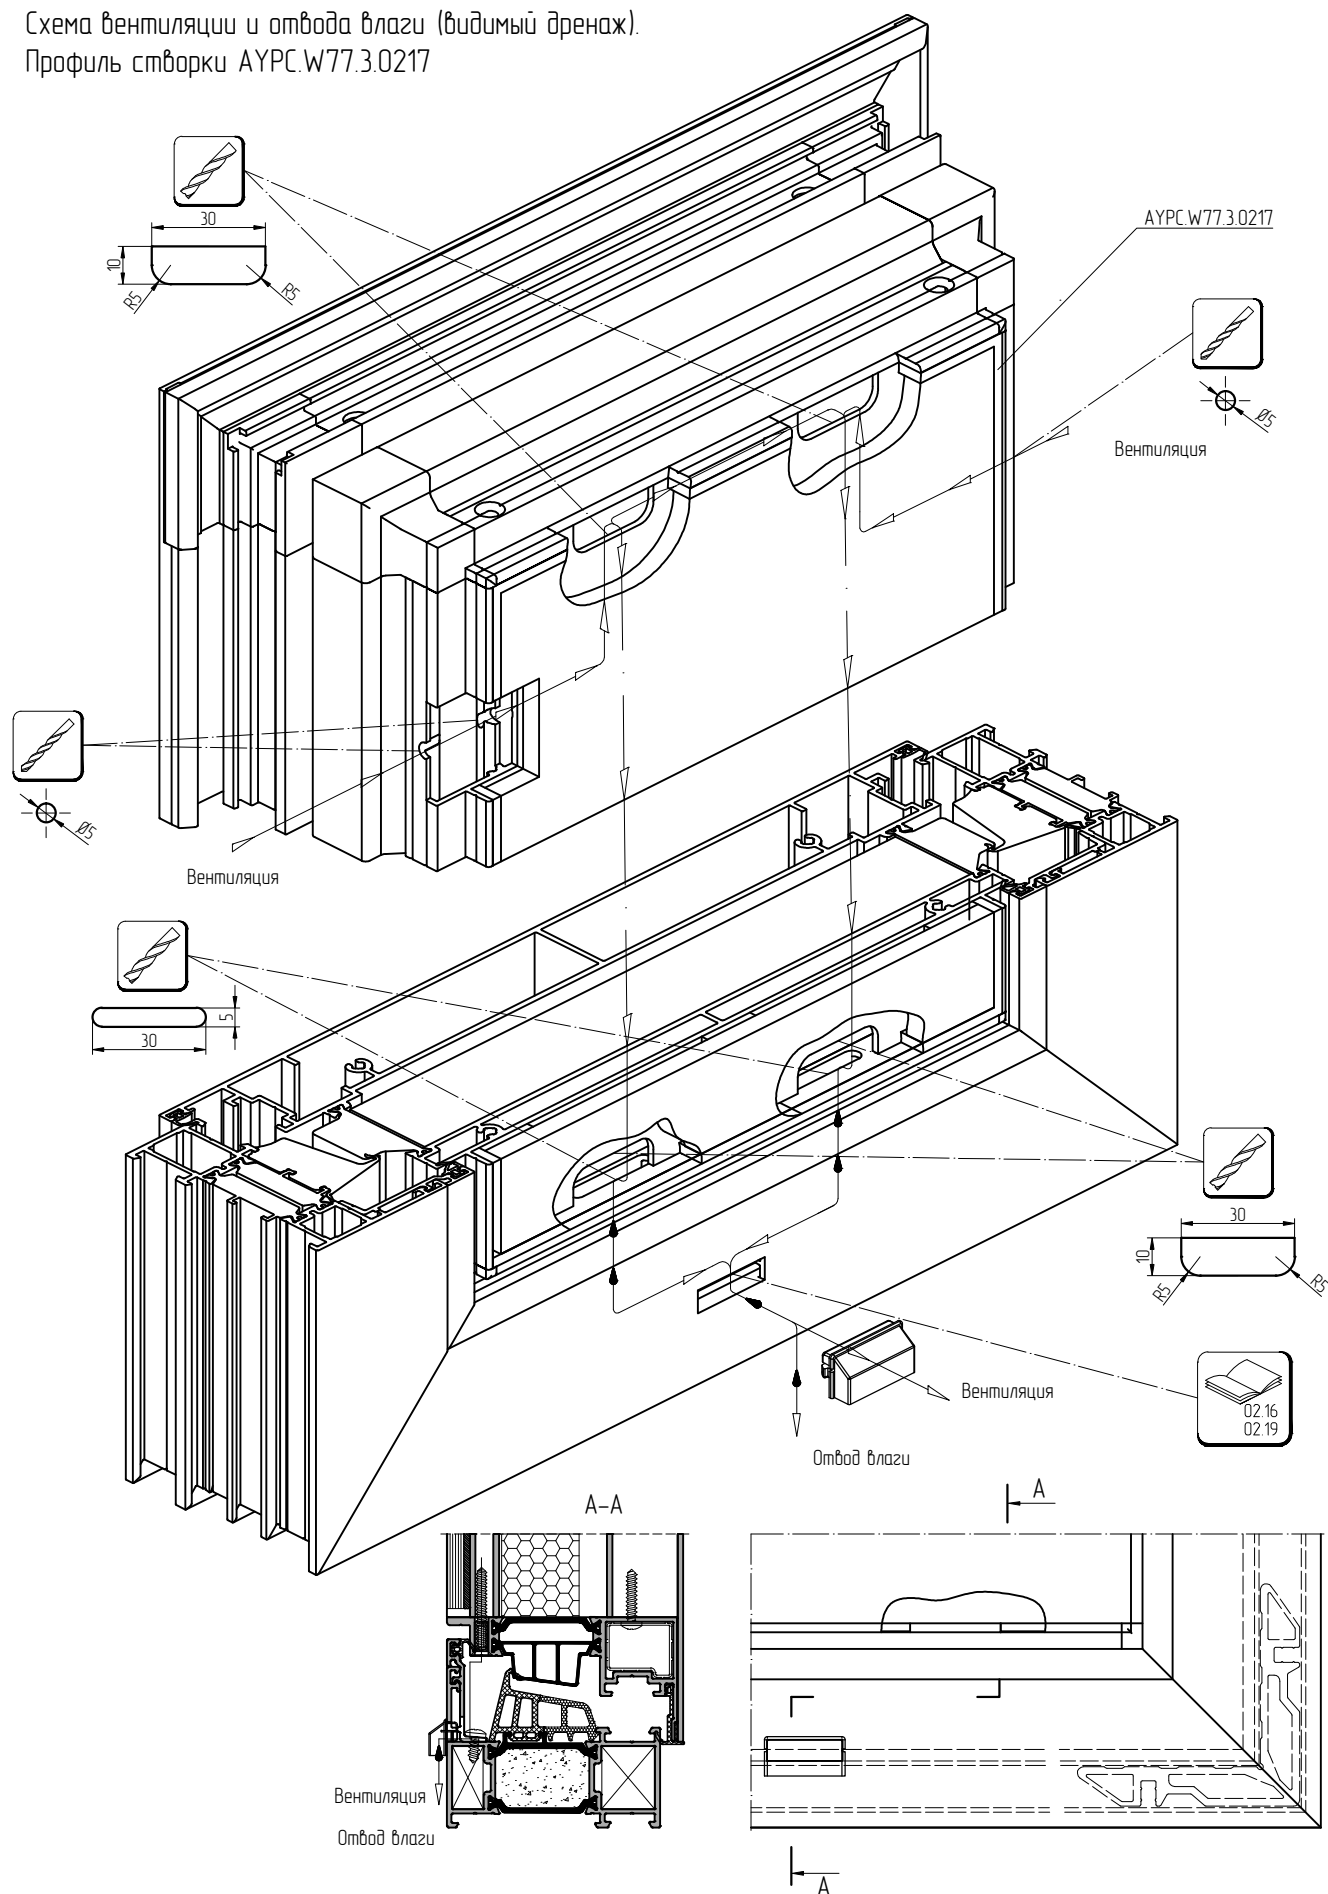


Схема вентиляции и отвода влаги (видимый дренаж).
Профиль створки АУРС.W77.3.0217

ОБЩАЯ
ИНФОРМАЦИЯОКНА
КЛАССИЧЕСКИЕСКРЫТАЯ
СТВОРКАВЕНТИЛЯЦИОННАЯ
СТВОРКА

ФУРНИТУРА