
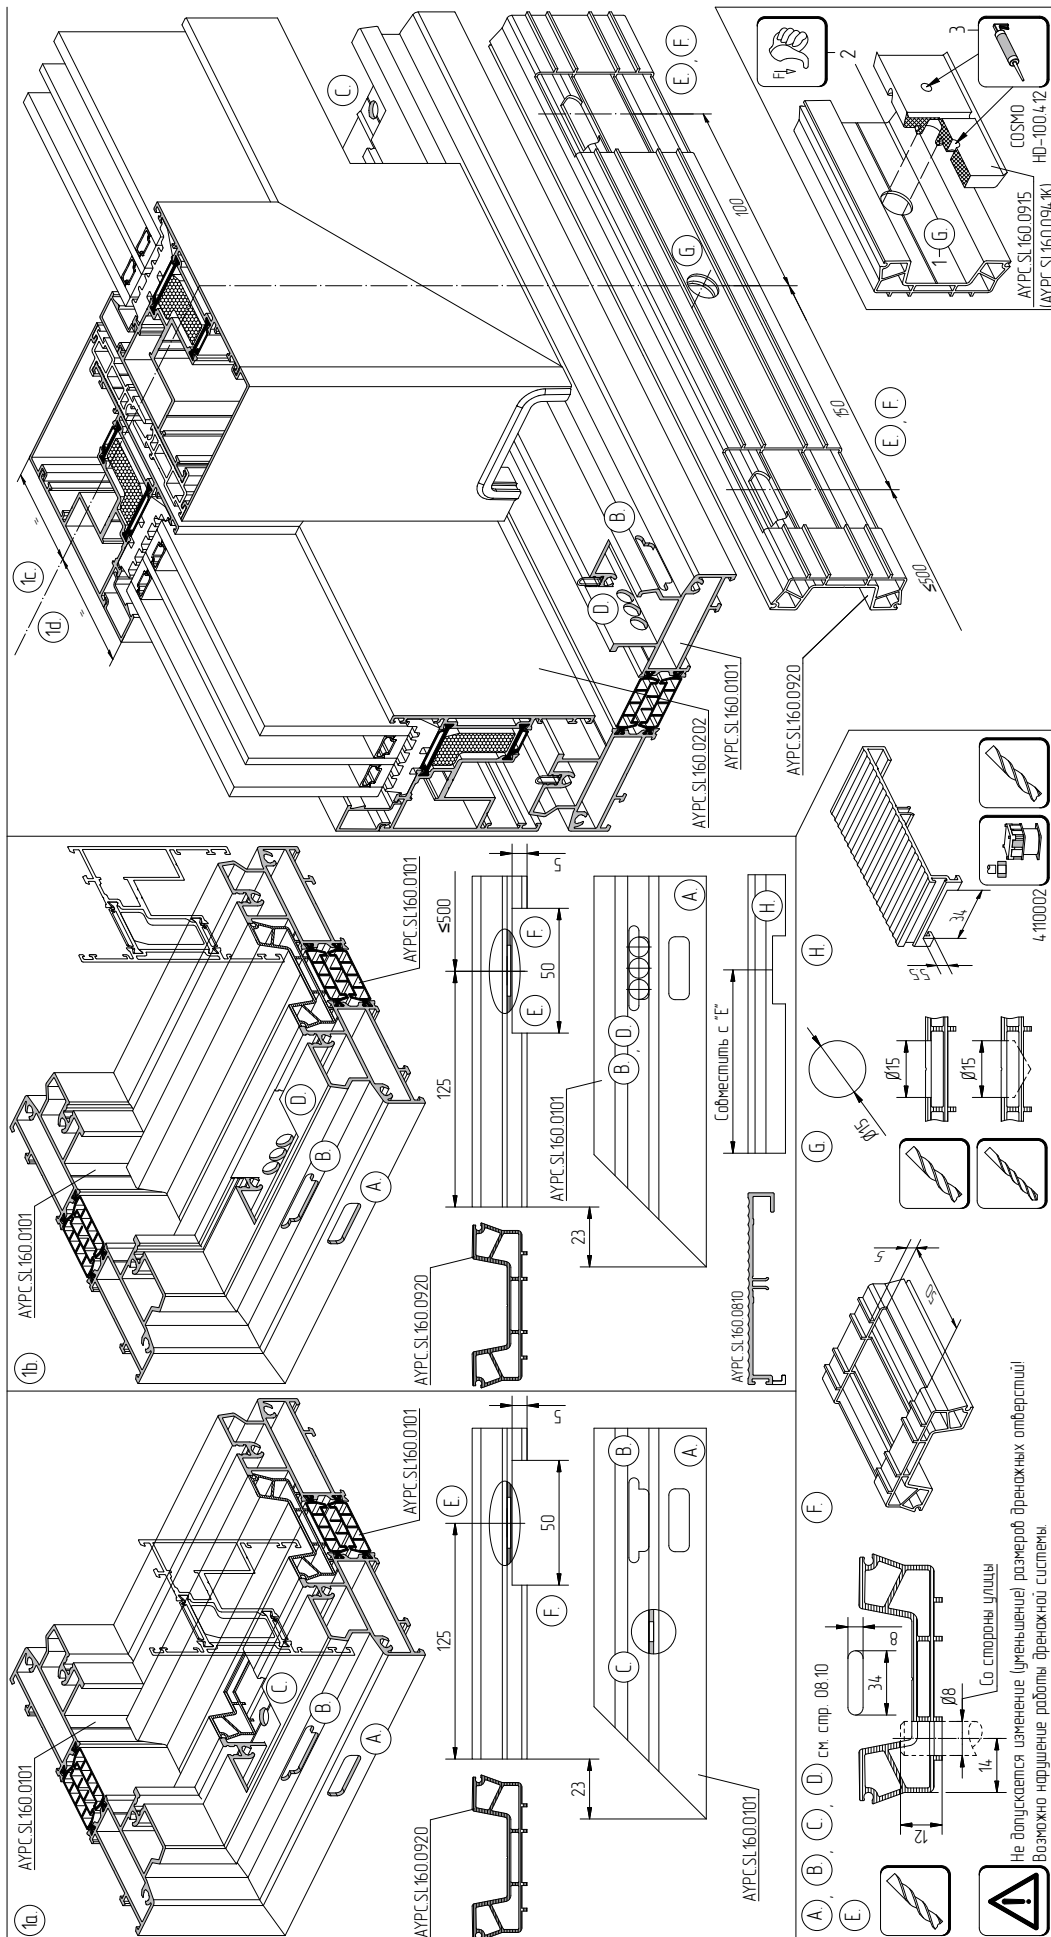


Обработка дренажных отверстий в профилях водоотвода АУРС.SL160.0920

Вид сверху

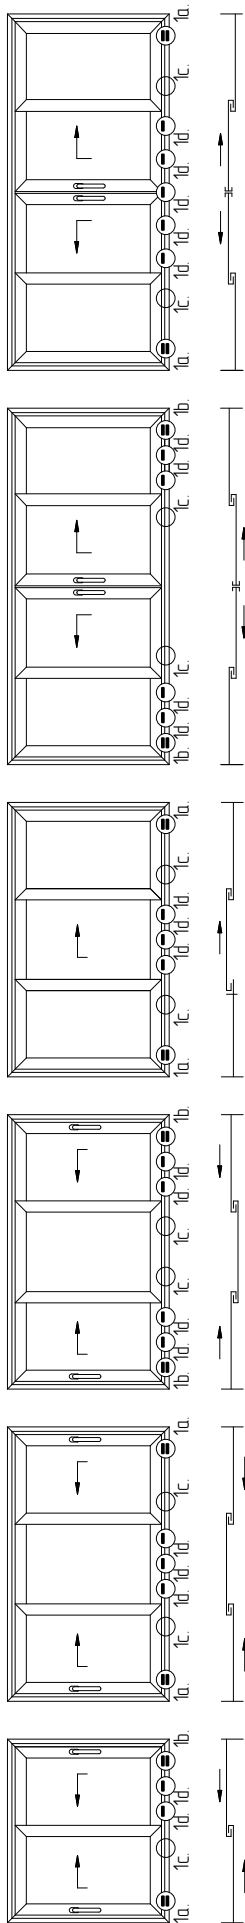

Не допускается изменение (уменьшение) размеров дренажных отверстий!
Возможно нарушение работы дренажной системы