


Пример расчета ограждения с монтажом в проем

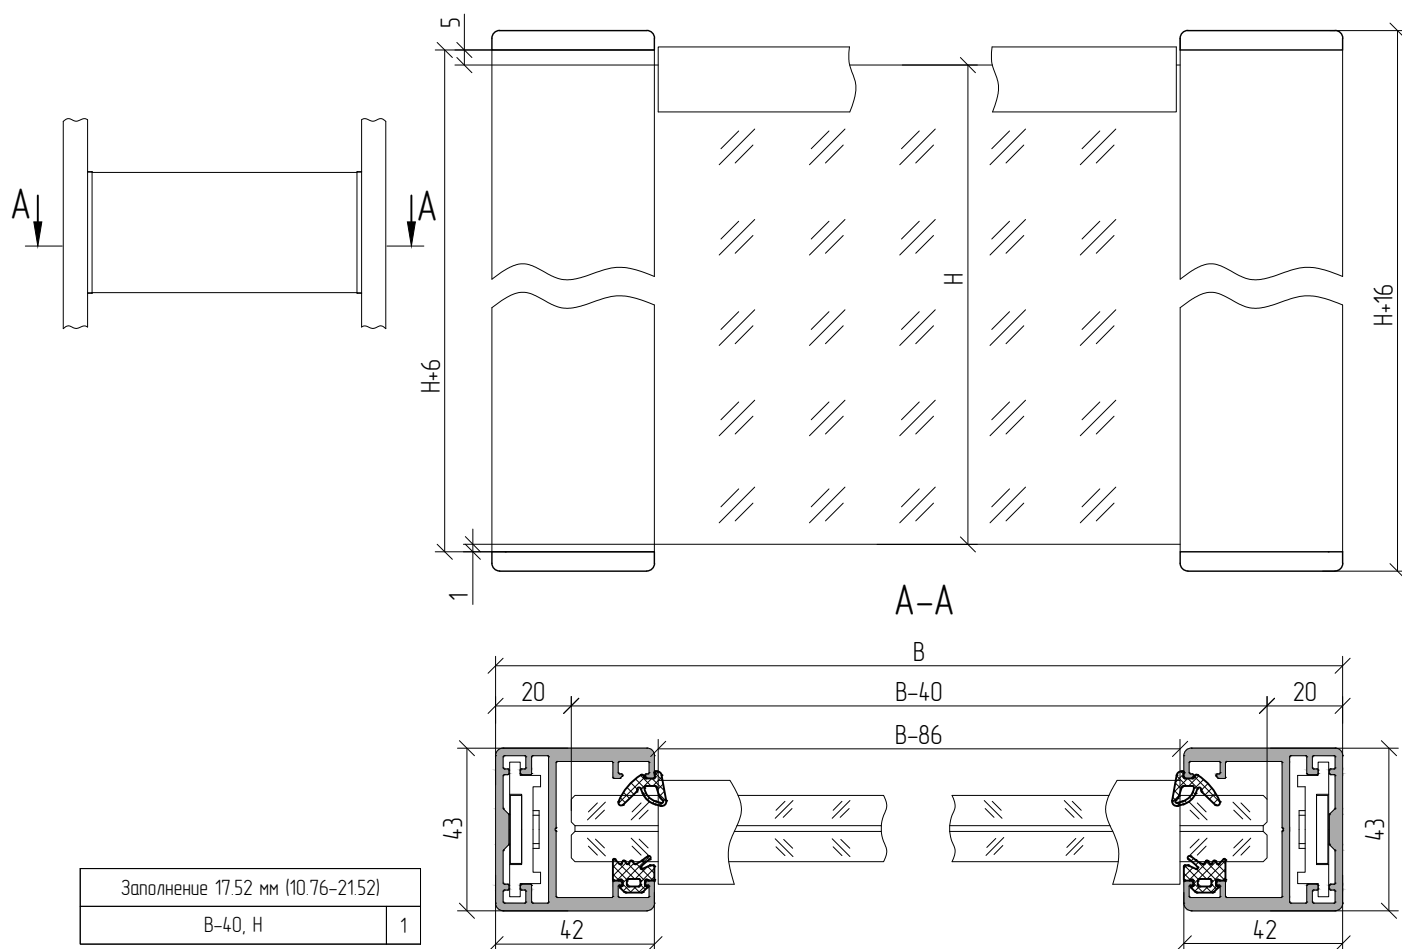

Артикул	Наименование	Эскиз	1...
Профиль			
AYPC.115.0018	Профиль направляющей		2
AYPC.115.0010 (0014-0017)	U-профиль		1

Артикул	Наименование	Эскиз	1...
Уплотнители			
FRK15 (14,16,17,18,19,127)	Уплотнитель резиновый		2
FRK191 (110,192)	Уплотнитель резиновый		2

Артикул	Наименование	Эскиз	1...
Комплектующие изделия			
AYPC.115.0906	Заглушка		4
AYPC.115.0907	Уголок		4
AYPC.115.0908	Прокладка		4

Артикул	Наименование	Эскиз	1...
Метизы			
Крепеж			(см 02.05.06)
M6x10-A2DIN7991	Винт (для крепления уголка AYPC.115.0907 и заглушки AYPC.115.0906 к профилю AYPC.115.0018)		4

Артикул	Наименование	Эскиз	1...
Сопутствующие материалы			
B23F (DSAT10)	Лента клейкая двухсторонняя		1



* Для U-профиля AYPC.115.0010
При расчете габаритов ограждения, принимать B=L+84 (см 02.0103).
U-профиль, клейкую ленту и резиновый уплотнитель выбирать в зависимости от толщины триплекса (см. 02.0105).