
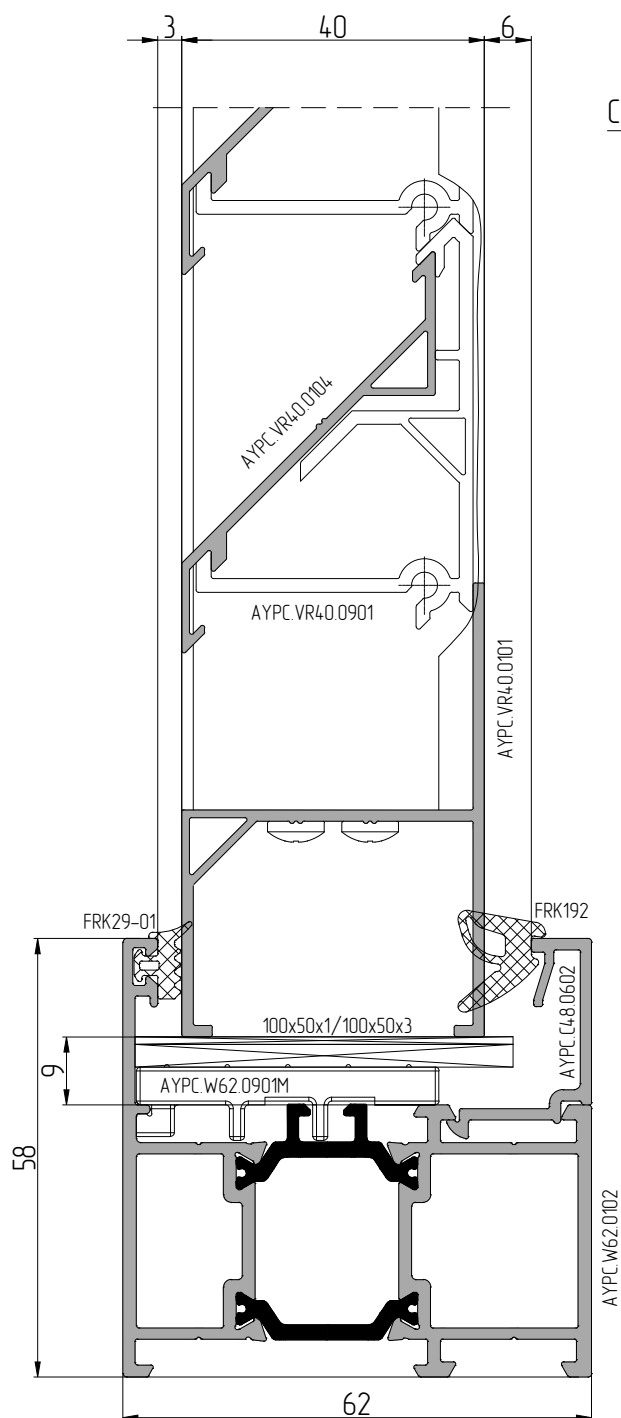


Установка вентиляционной решетки в рамные профильные системы

Масштаб 1:1

Система рамного остекления с терморазрывом ALT W62
Окна классические ALT W62 W

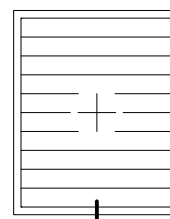

Система рамного остекления с терморазрывом ALT W72
Окна классические ALT W72 W

