


Установка вентиляционной решетки в фасадную систему ALT F50

Масштаб 1:2

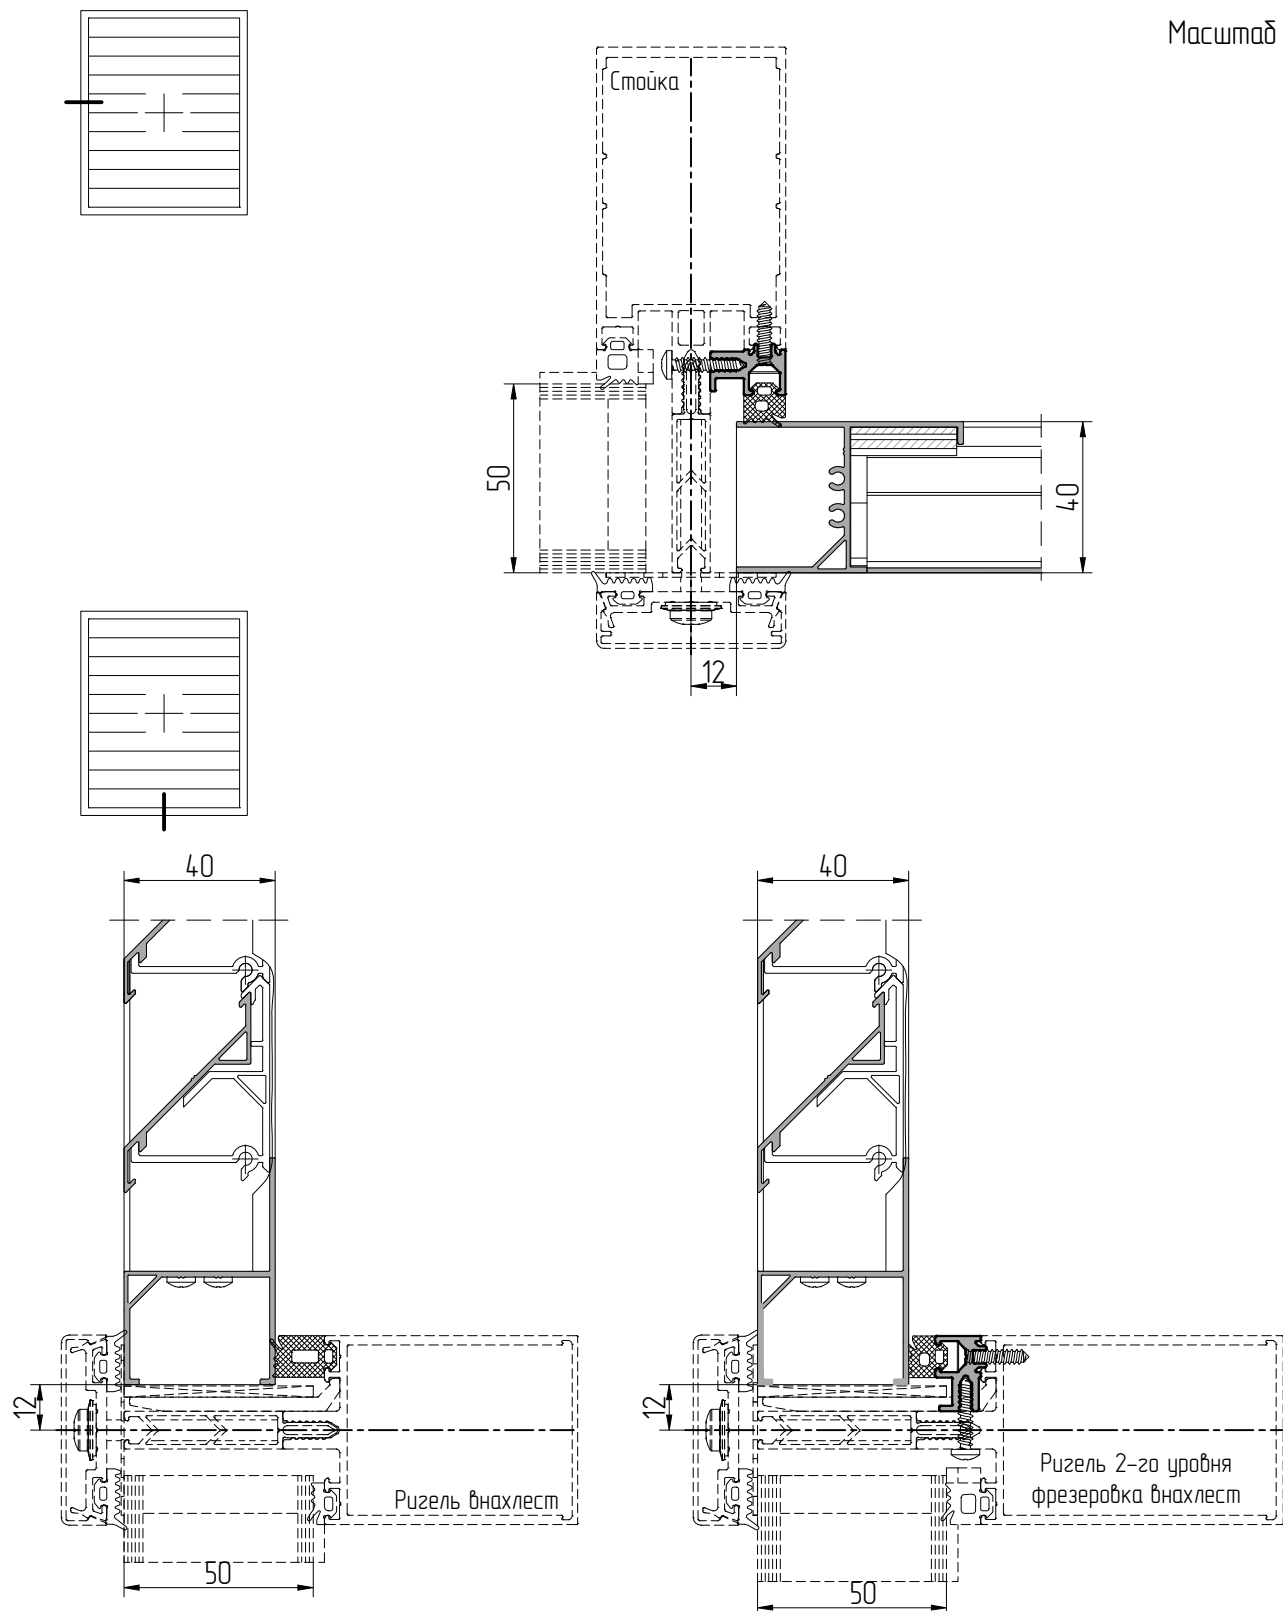

Для установки решетки в сопряжении типа ригель 2-го уровня фрезеровка внахлест использовать информацию для сопряжения типа стойка