


Остекление светопрозрачной конструкции фасада в зависимости от типа сопряжения профилей

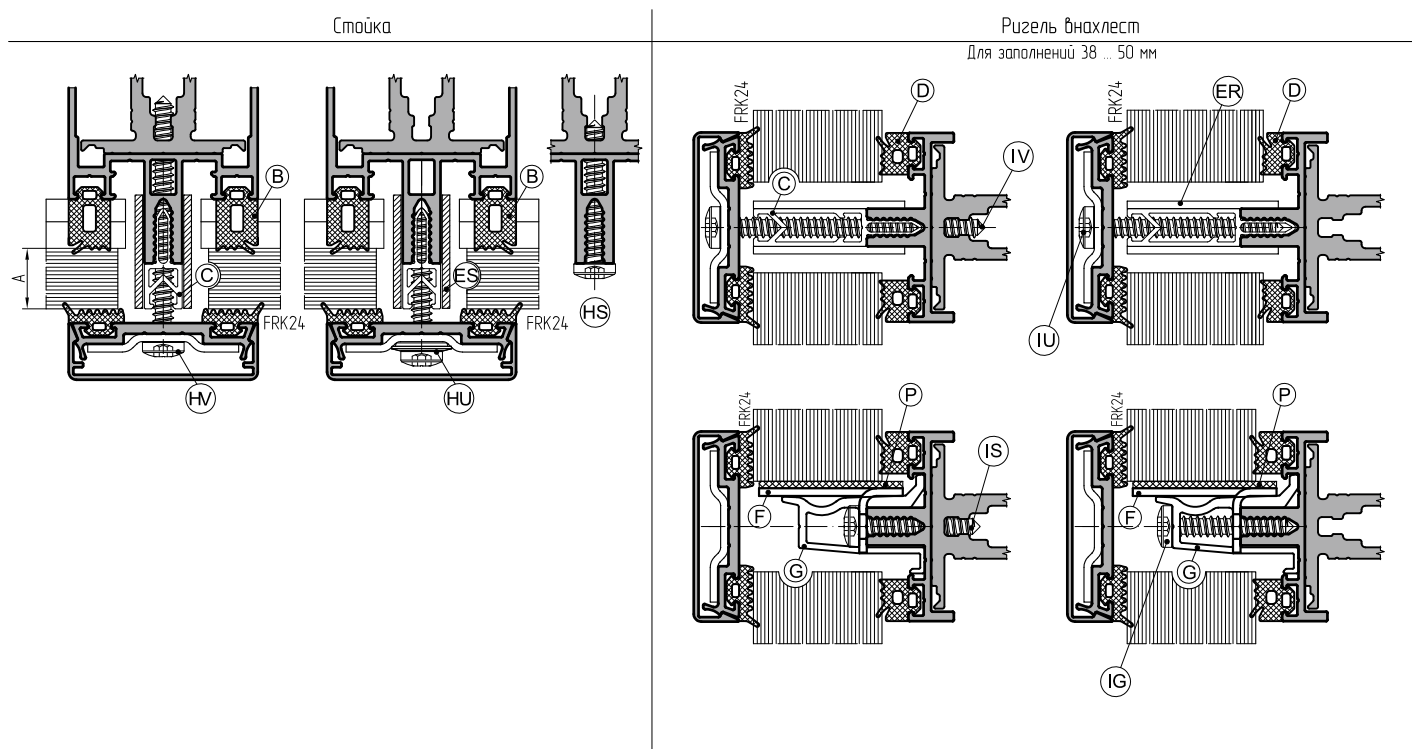

Толщина заполнения	Уплотнитель на стойке	Термомост	Уплотнитель на ригеле	Термоленга на стойке	Термоленга на ригеле	Опора под заполнение			Винты самонарезающие $\varnothing$ 5,5 DIN 7981		
						сталь	алюминий	пластик	в усилитель	в ус. профиля	крепление опоры
A	B	C	D	ES	ER	F	G	P	HV/IV	HU/IU	IS/IG
34 мм	FRK19	AYPC F50.0907	FRK16	50x2	40x2	AYPC F50.3973	AYPC F50.0948	100x38x2	5,5x80/5,5x70	5,5x55/5,5x50	5,5x32/5,5x32
36 мм	FRK18	AYPC F50.0907	FRK15	50x2	40x2	AYPC F50.3973	AYPC F50.0948	100x38x2	5,5x80/5,5x70	5,5x55/5,5x50	5,5x32/5,5x32
38 мм	FRK17	AYPC F50.0907	FRK14	50x2	40x2	AYPC F50.3973	AYPC F50.0948	100x38x2	5,5x80/5,5x70	5,5x55/5,5x50	5,5x32/5,5x32
40 мм	FRK19	AYPC F50.0915	FRK16	50x2	50x2	AYPC F50.3973-01	AYPC F50.0948-01	100x44x2	5,5x90/5,5x75	5,5x60/5,5x55	5,5x32/5,5x32
42 мм	FRK18	AYPC F50.0915	FRK15	50x2	50x2	AYPC F50.3973-01	AYPC F50.0948-01	100x44x2	5,5x90/5,5x75	5,5x60/5,5x55	5,5x32/5,5x32
44 мм	FRK17	AYPC F50.0915	FRK14	50x2	50x2	AYPC F50.3973-01	AYPC F50.0948-01	100x44x2	5,5x90/5,5x75	5,5x60/5,5x55	5,5x32/5,5x32
46 мм	FRK19	AYPC F50.0916	FRK16	55x2	50x2	AYPC F50.3973-02	AYPC F50.0948-02	100x50x2	5,5x90/5,5x80	5,5x65/5,5x65	5,5x32/5,5x38
48 мм	FRK18	AYPC F50.0916	FRK15	55x2	50x2	AYPC F50.3973-02	AYPC F50.0948-02	100x50x2	5,5x90/5,5x80	5,5x65/5,5x65	5,5x32/5,5x38
50 мм	FRK17	AYPC F50.0916	FRK14	55x2	50x2	AYPC F50.3973-02	AYPC F50.0948-02	100x50x2	5,5x90/5,5x80	5,5x65/5,5x65	5,5x32/5,5x38

Примечание:

Для сплачивания профиля стойки с усилителем применяется винт 5,5x38

Для сплачивания профиля ригеля с усилителем применяется винт 5,5x32

