


Обработка стоек под установку элементов сухарных из профиля АУРС.F50.0405. Соединение стоек и ригелей внахлест 6 мм.
Е1 15, Е1 30.

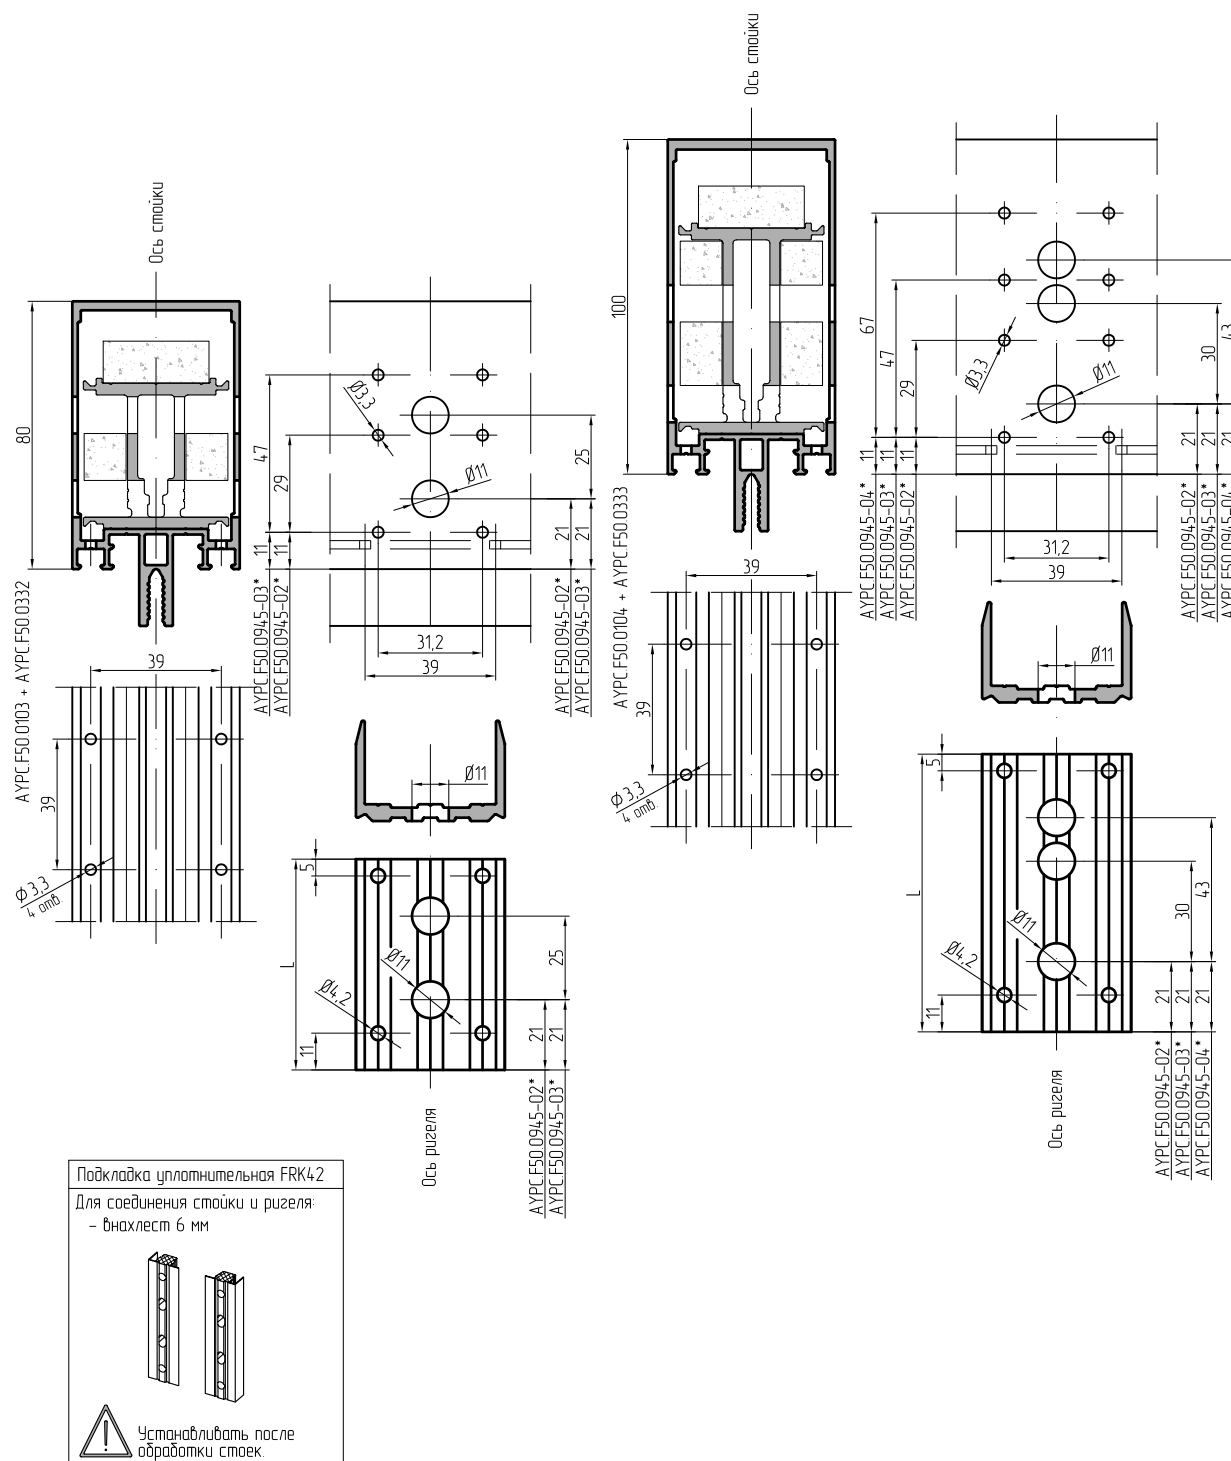

* – Для соединения профилей используются стандартные элементы сухарных из профиля АУРС.F50.0405 с дополнительно просверленными отверстиями диаметром 11мм.