


Обработка стоек под установку элементов сухарных из профиля АУРС F50.0405. Соединение стоек и ригелей внахлест 6мм.
EI 15, EI 30.

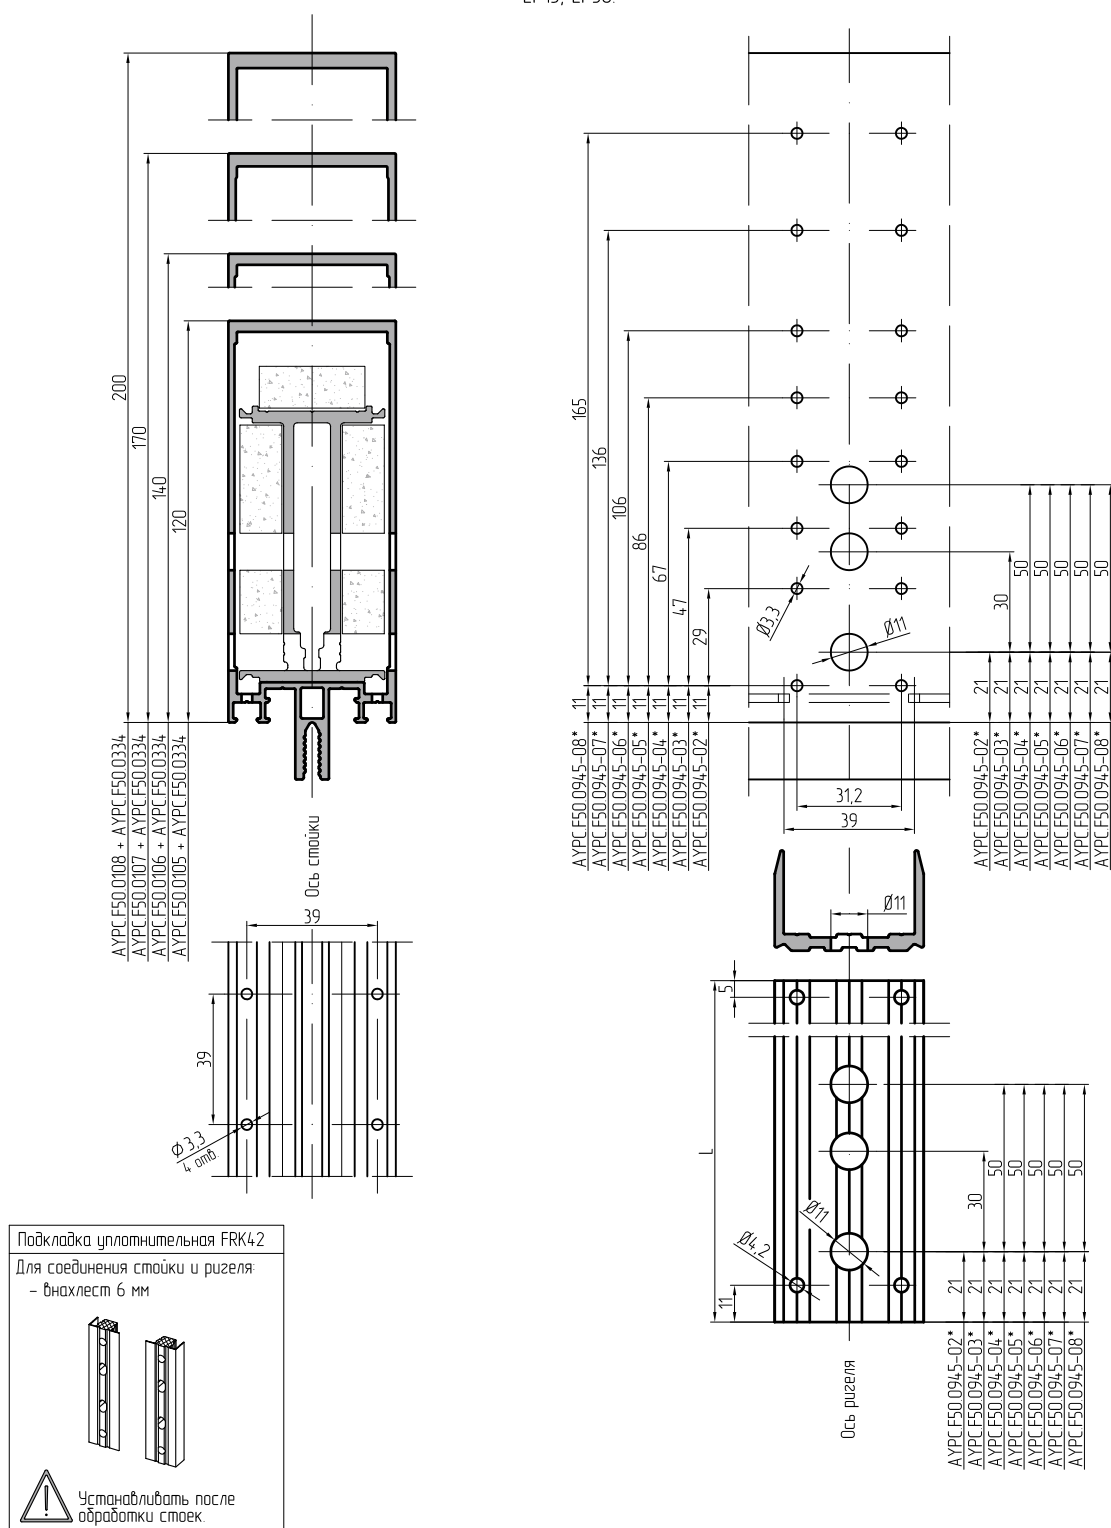

* – Для соединения профилей используются стандартные элементы сухарные из профиля АУРС. F50.04.05 с дополнительно просверленными отверстиями диаметром 11мм.