


Обработка стоек под установку элементов сухарных из профиля АУРС F50 0405 Соединение стоек и ригелей внахлест 6мм
EI 15, EI 30.

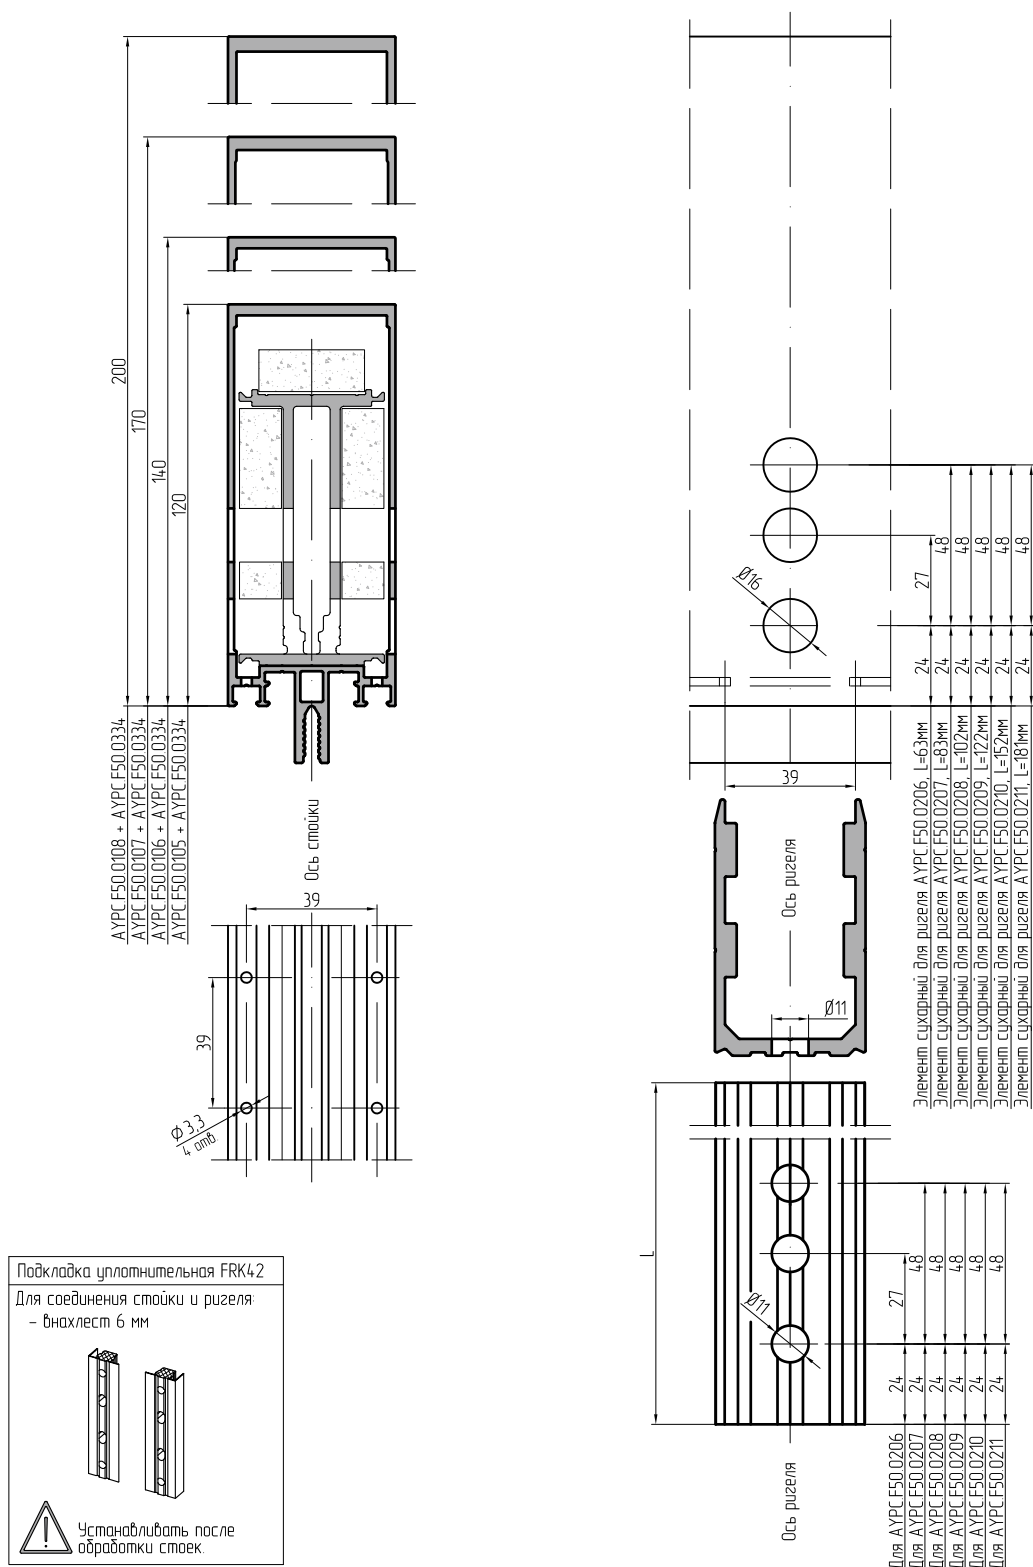

Для соединения профилей используются элементы сухарные из профиля АУРС.Р50.0407 с просверленными отверстиями диаметром 11мм.