


Обработка стоек под установку элементов сухарных из профиля АУРС.F50.0405. Соединение стоек и ригелей внахлест 6 мм.
EI 45.

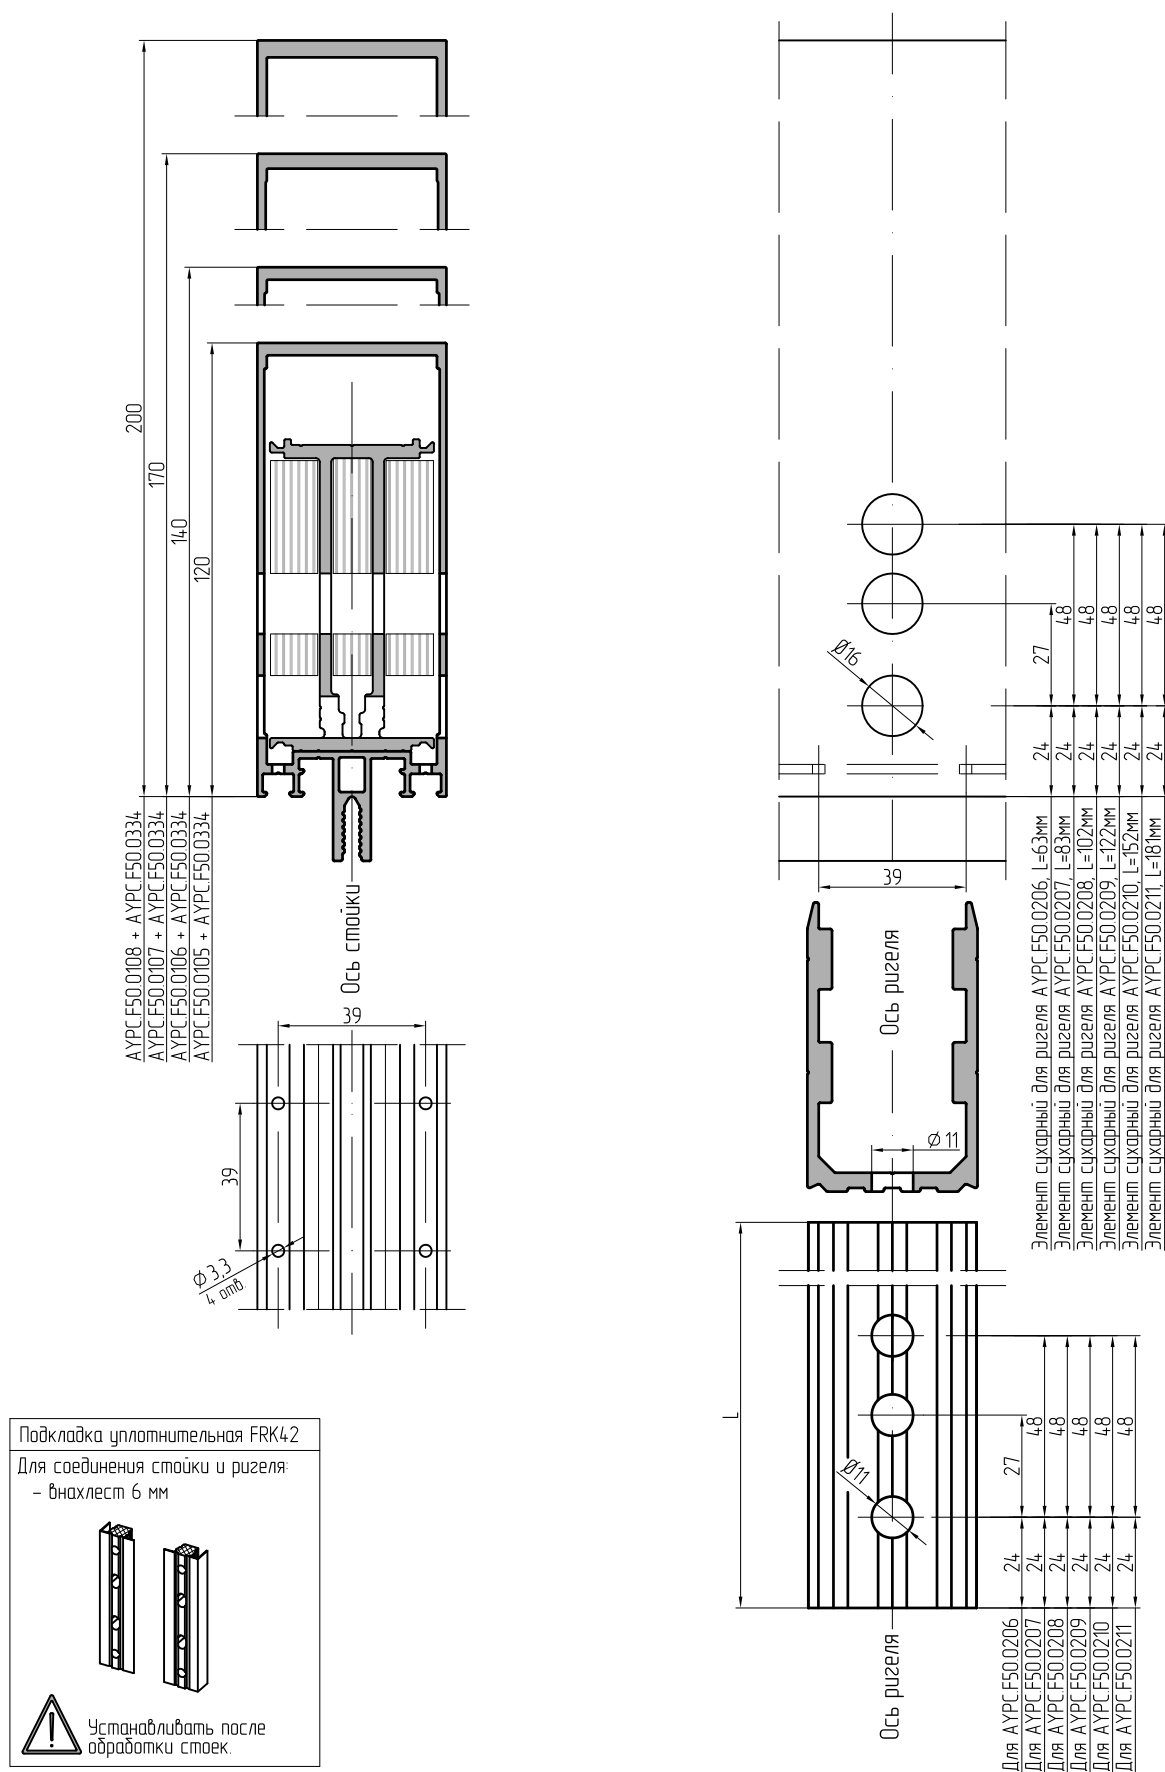

Для соединения профилей используются элементы сухарные из профиля АУРС.F50.0407 с просверленными отверстиями диаметром 11мм.