


Пример расчета однопольной двери открыванием наружу

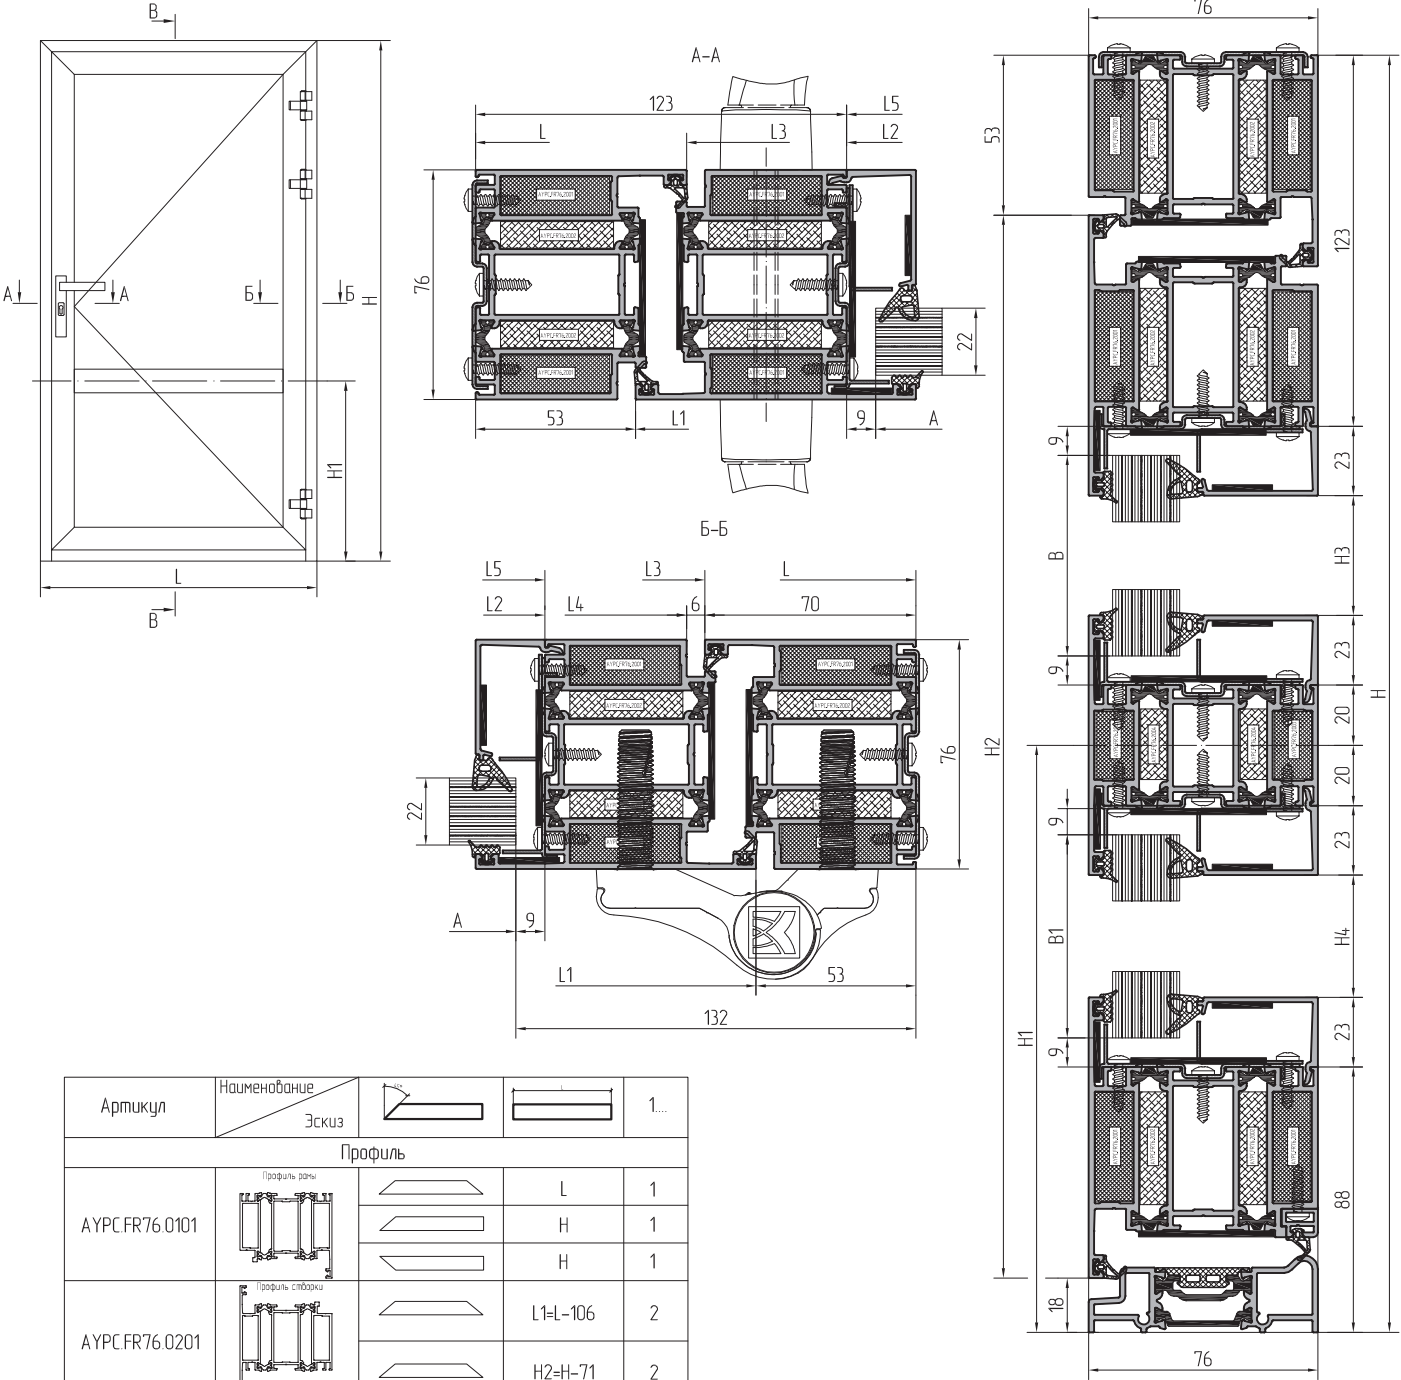

Артикул	Наименование	Эскиз	1...
Профиль			
АУРСFR76.0101	Профиль рамы		L
			H
			H
АУРСFR76.0201	Профиль створки		L1-L-106
			H2-H-71
АУРСFR76.0301	Профиль штапика		L2-L-247
АУРСFR76.0801	Профиль порога		L3-L-140
АУРСFR76.0614	Профиль поликарбонатная вставка		L4-L-46
АУРСFR76.0608	Профиль штапика		* L5-L2
			H3-H-H1-189
			H4-H1-154

Заполнение огнестойкое	
A=L-264, B=H-H1-161	1
A=L-264, B1=H1-126	1



Артикулы профилей штапиков и резиновых уплотнителей выбирать в зависимости от толщины заполнения (см. раздел 04 – Таблица остекления).
Для профилей штапиков * необходима обработка (см. раздел 06 – Обработка и сборка профилей, стр. 06.20).