


Пример расчета однопольной двери открыванием внутрь

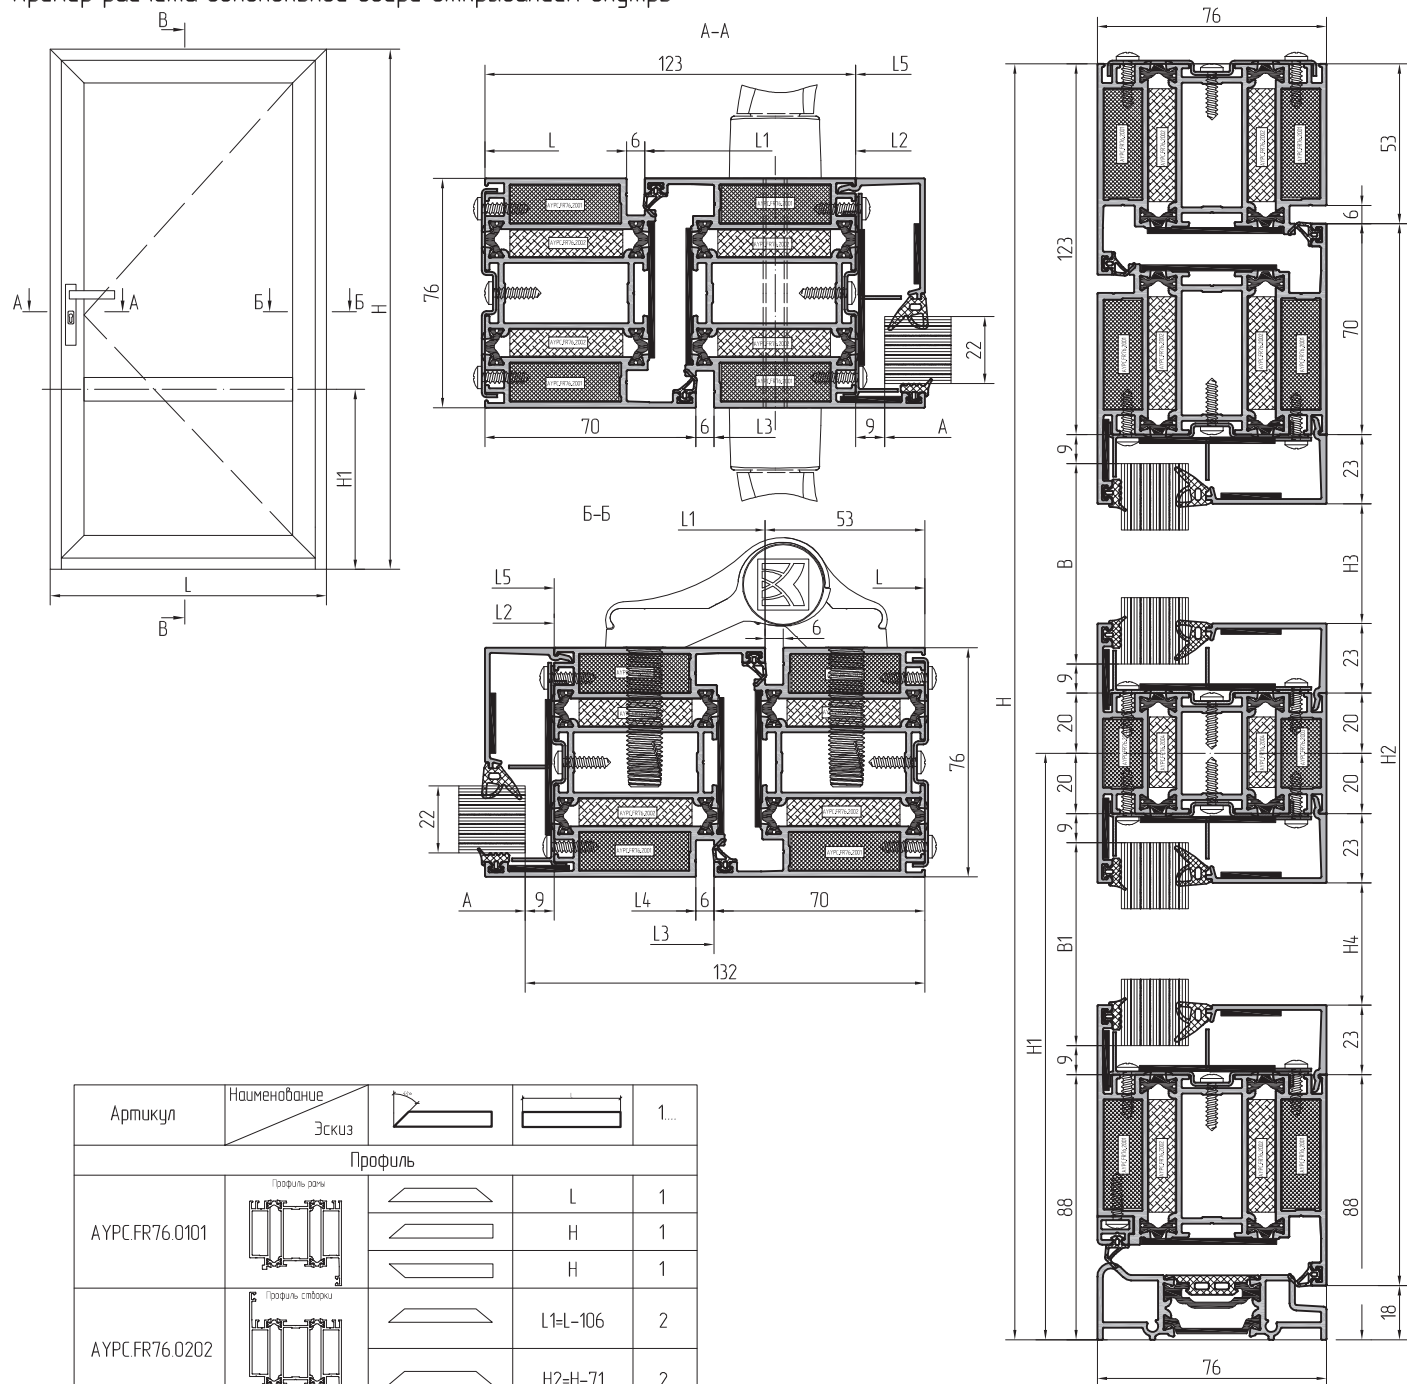

Артикул	Наименование	Эскиз	1...
Профиль			
АУРС.FR76.0101	Профиль рамы		L
			H
			H
АУРС.FR76.0202	Профиль створки		L1=L-106
			H2=H-71
АУРС.FR76.0301	Профиль штапика		L2=L-247
АУРС.FR76.0801	Профиль порога		L3=L-140
АУРС.FR76.0614	Профиль притягивания двери		L4=L1-46
АУРС.FR76.0608	Профиль штапика		* L5=L2
			H3=H-H1-189
			H4=H1-154

Заполнение огнестойкое	
A=L-264, B=H-H1-161	1
A=L-264, B1=H1-126	1



Артикулы профилей штапиков и резиновых уплотнителей выбирать в зависимости от толщины заполнения (см. раздел 04 – Таблица остекления).
Для профилей штапиков * необходима обработка (см. раздел 06 – Обработка и сборка профилей, стр. 06.20).