


Пример расчета витража с однопольной дверью открыванием наружу

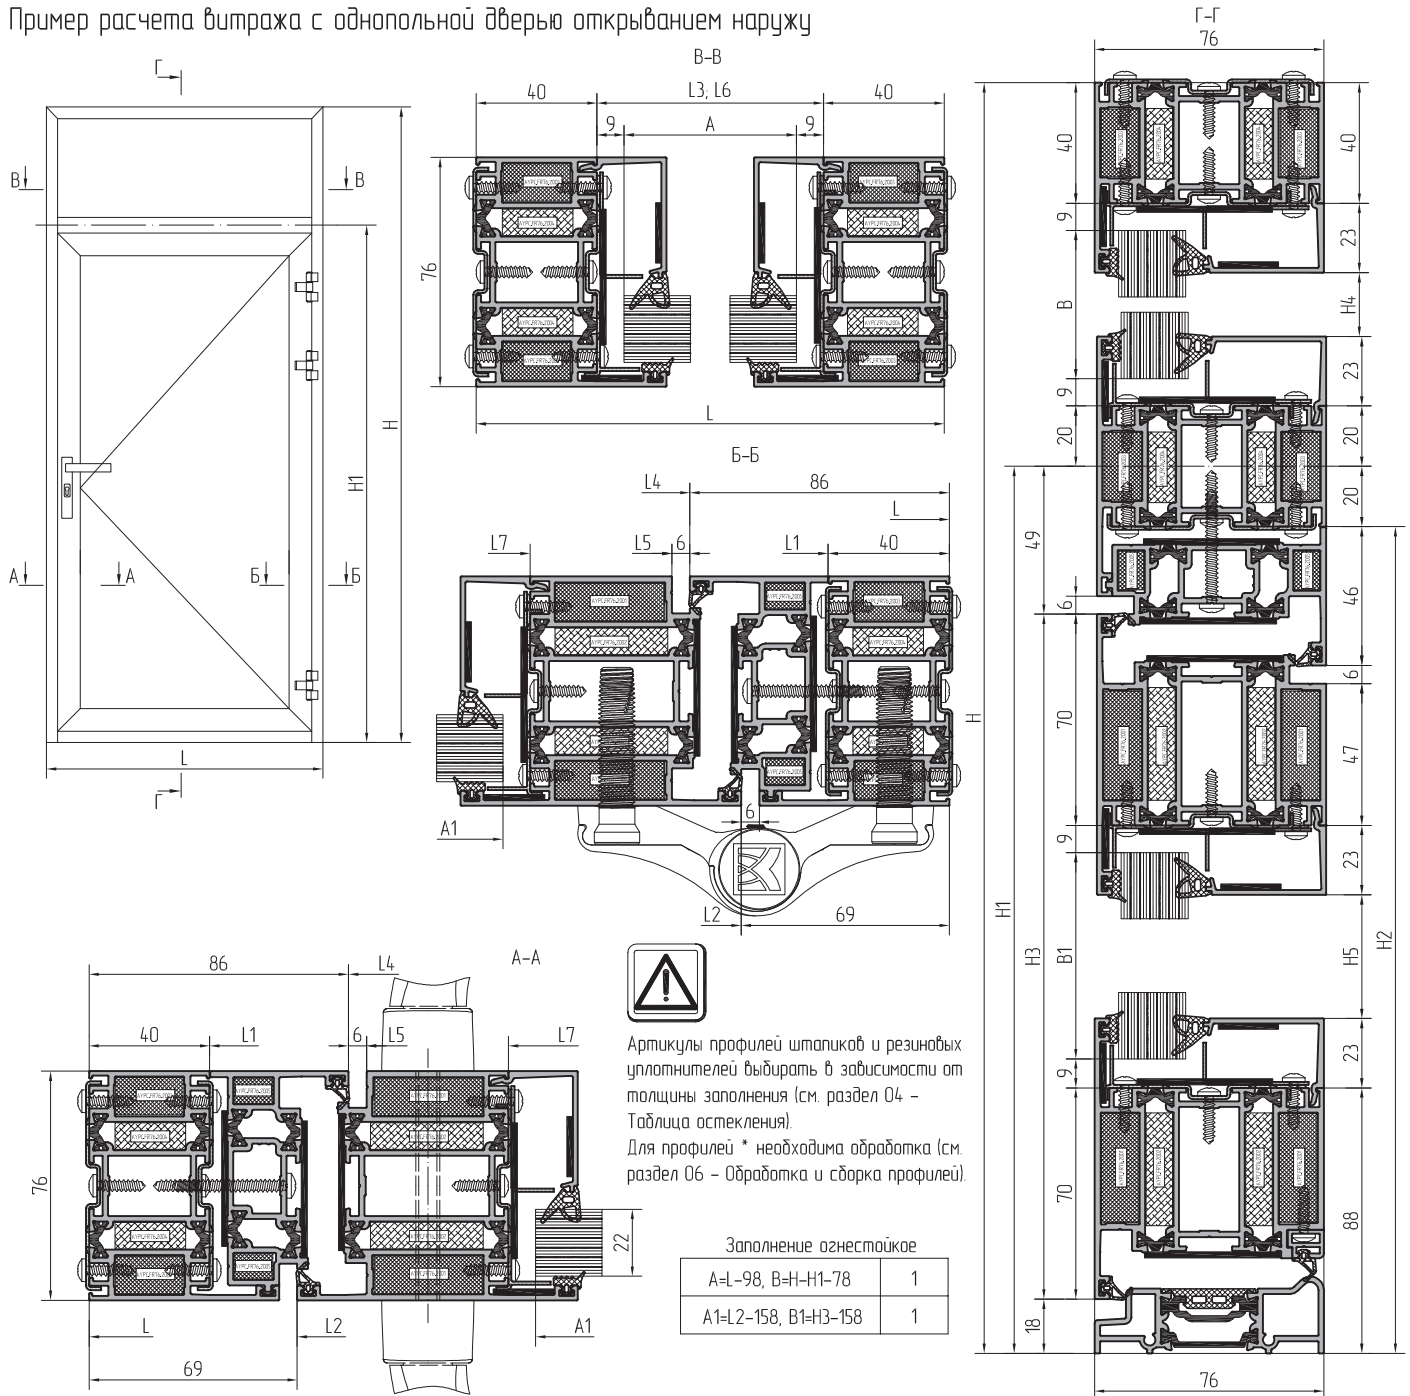

Артикул	Наименование	Эскиз	1...
Профиль			
АУРС.FR76.0103	Профиль рамы		L 1
			H 1
			H 1
АУРС.FR76.0803	Профиль адаптера		L1=L-80 1
			H2=H1-20 1
			H2=H1-20 1
АУРС.FR76.0201	Профиль створки		L2=L-138 2
			H3=H1-67 2
			H3=H1-67 2

АУРС.FR76.0301	Профиль штапика		L3=L-81	1
АУРС.FR76.0801	Профиль пара		L4=L-172	1
АУРС.FR76.0614	Профиль прижимания стекла		L5=L-184	1
АУРС.FR76.0608	Профиль штапика		* L6=L-3	2
			* L7=L2-140	2
			H4=H-H1-106	2
			H5=H3-186	2