


Обработка и установка профиля отливка на дверную створку

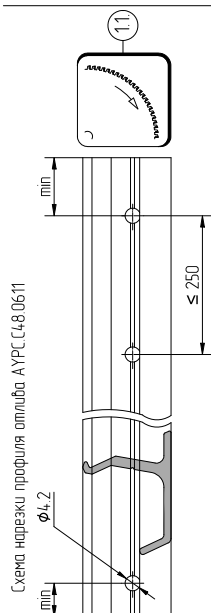

Профиль отливка AYPC C48 0611 для конструкции находящихся внутри помещения допускается не применять.



W72W 02 04

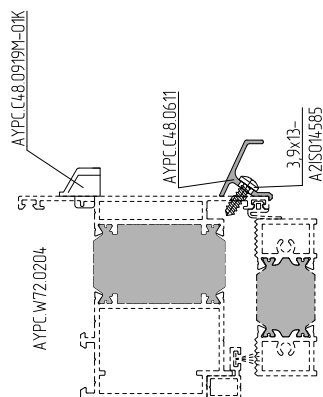


Схема обработки профиля отливка AYPC C48 0611 под установку 3,9x13-A2S014585



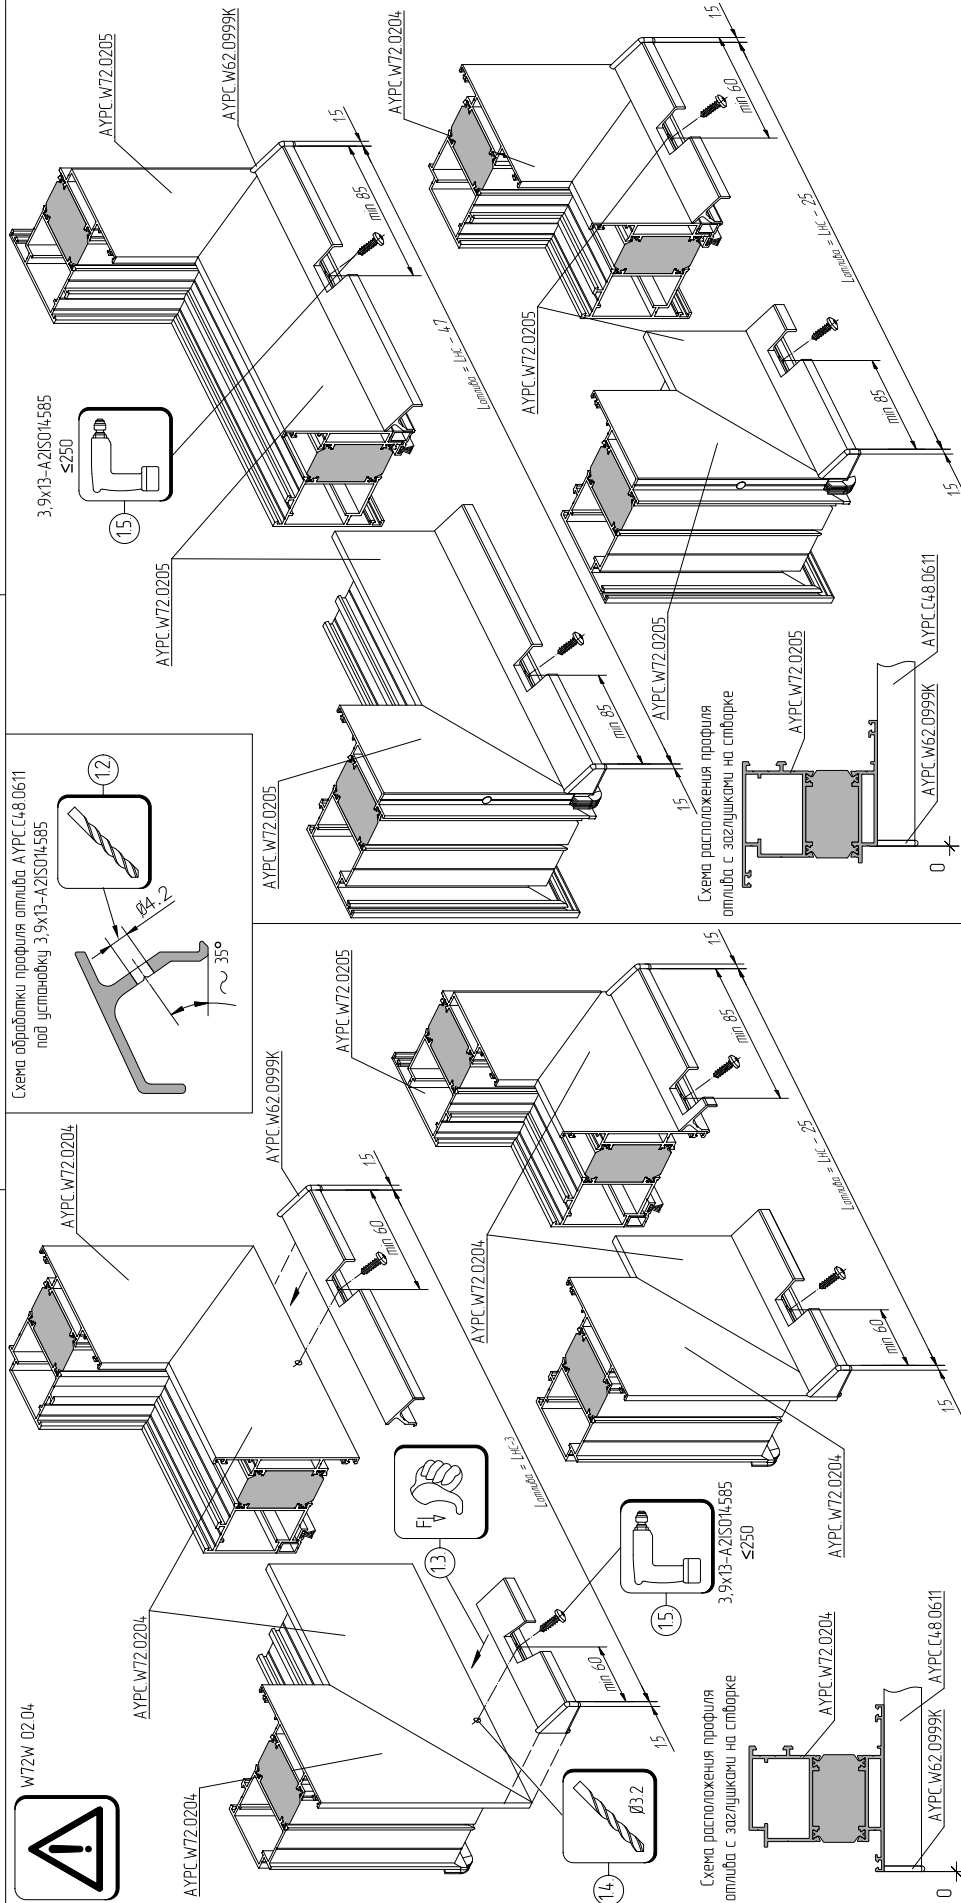


Схема расположения профиля отливка с заглушками на сборке

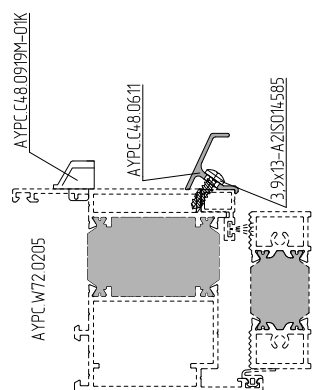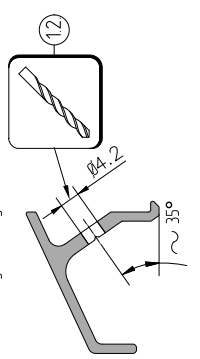