
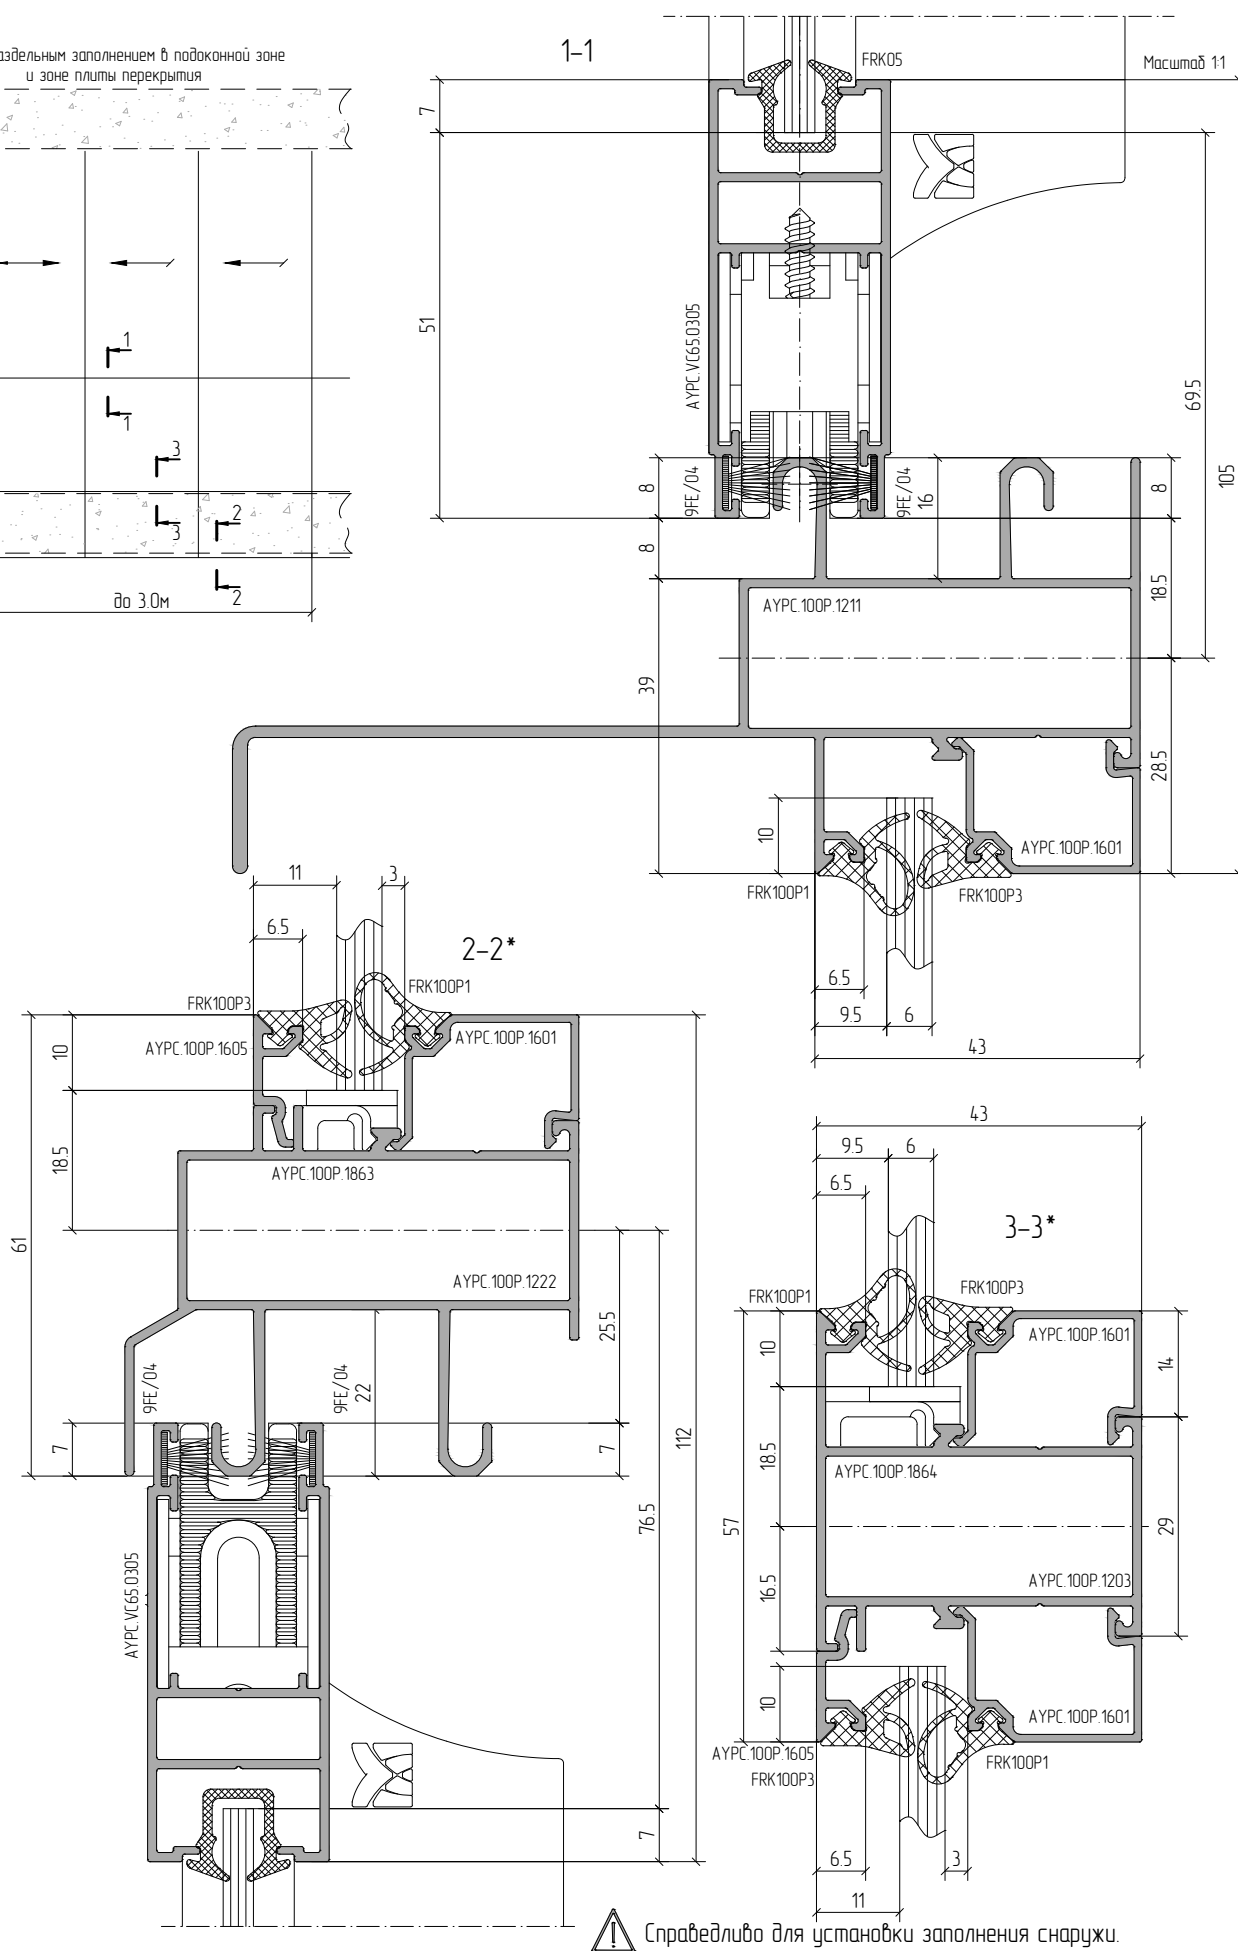


Витраж с раздельным заполнением в подоконной зоне
и зоне плиты перекрытия

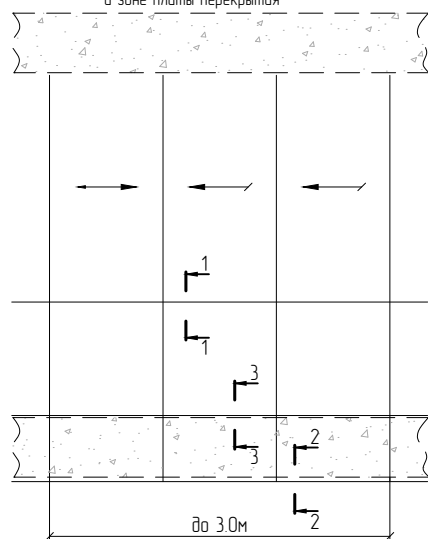

Справедливо для установки заполнения снаружи.