


Отвод влаги

Вентиляция

Масштаб 1:1

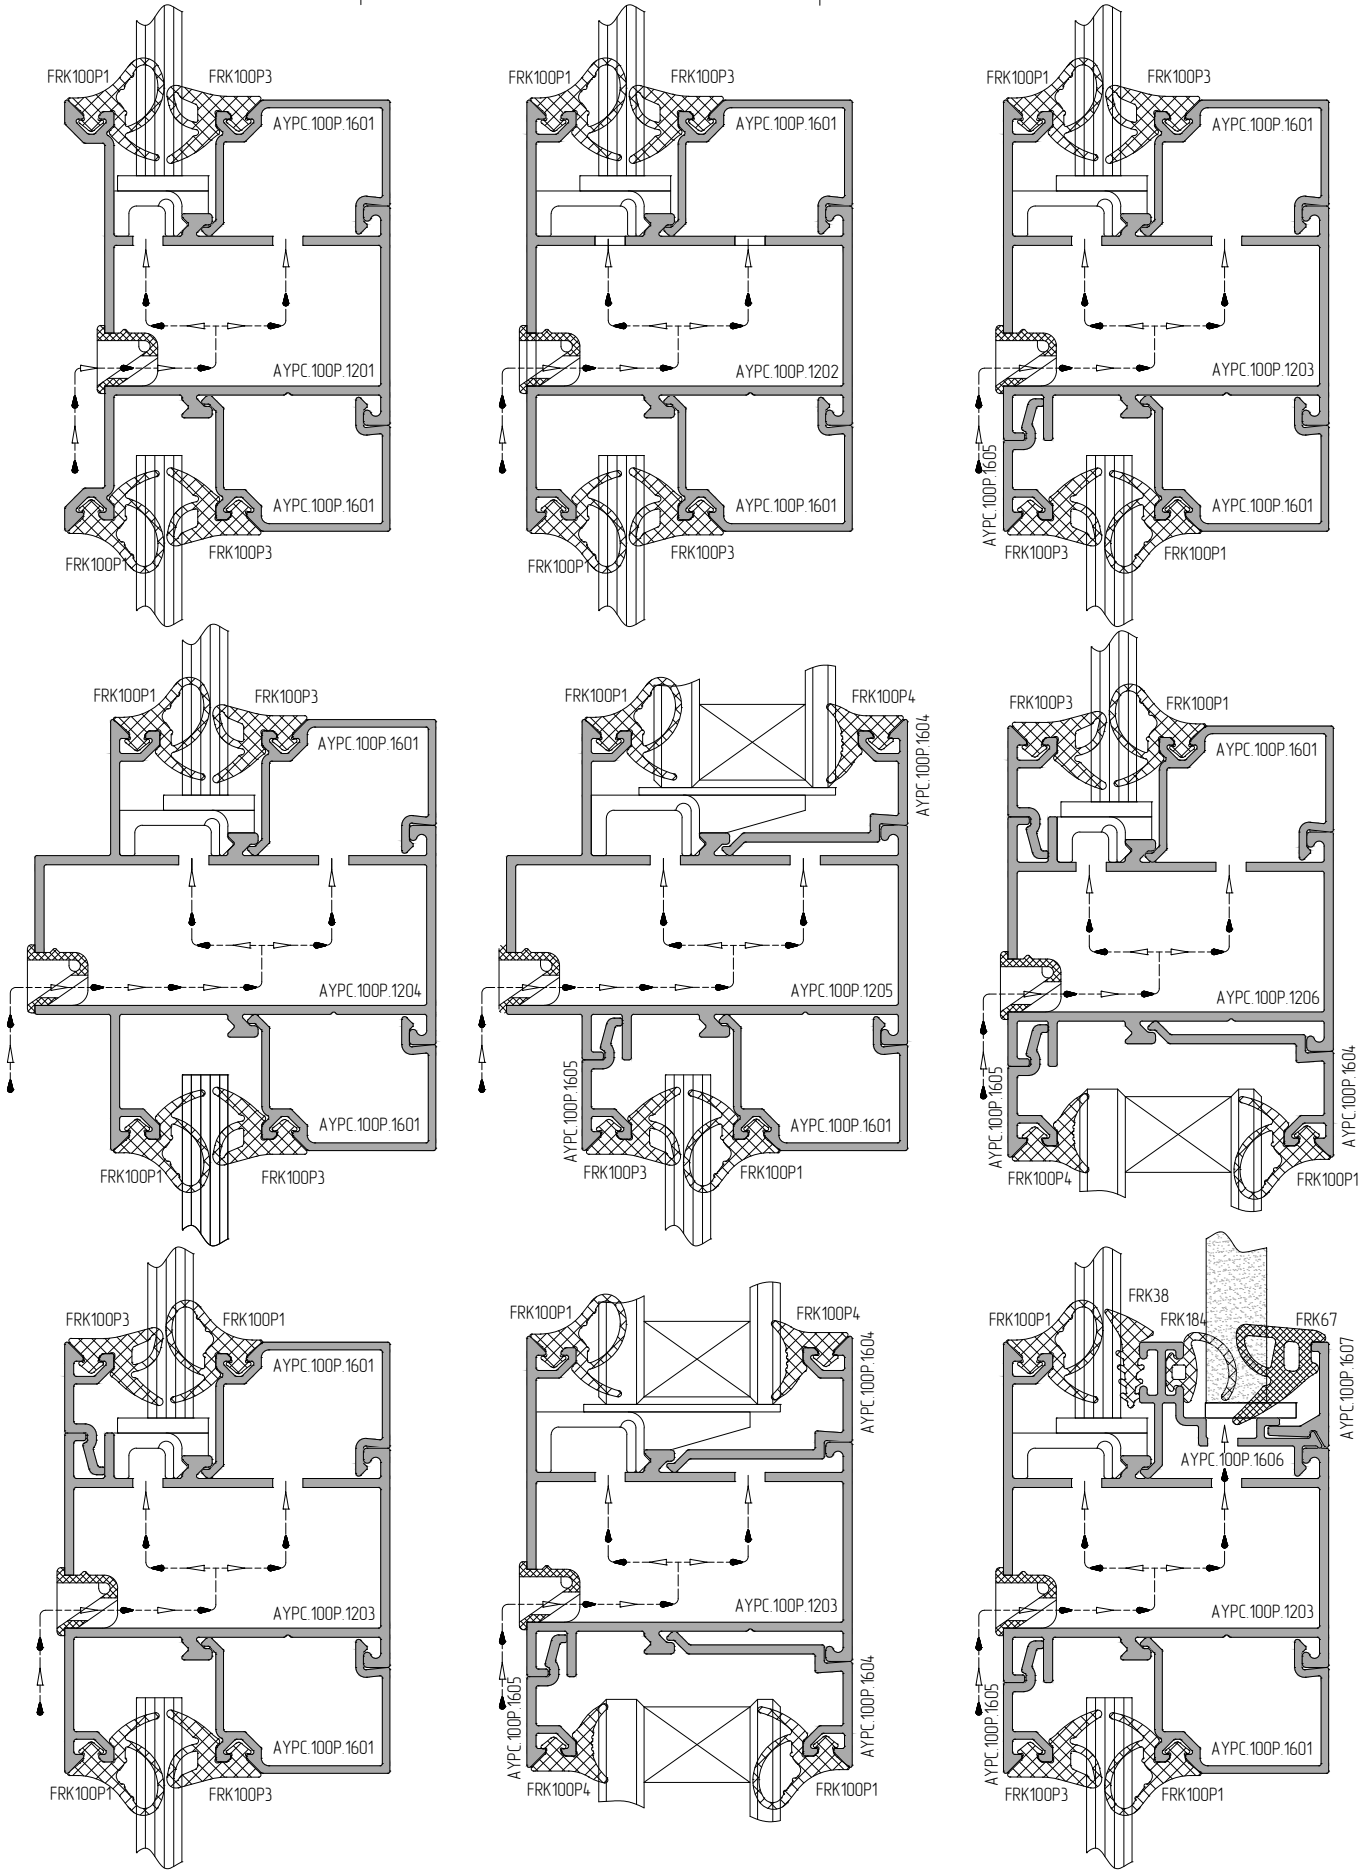

ДАННЫЕ
ДЛЯ ЗАКАЗА

ОСНОВНЫЕ ПРОФИЛИ
СИСТЕМЫ (т1)

СИСТЕМА ALUTOP

СХЕМЫ ТИПОВЫХ
КОНСТРУКЦИЙ

СЕЧЕНИЯ И УЗЛОВЫЕ
РЕШЕНИЯ

ОБРАБОТКА
И СБОРКА

ПОДБОР
ФУРНИТУРЫ