


## Узел крепления к межэтажной плите перекрытия

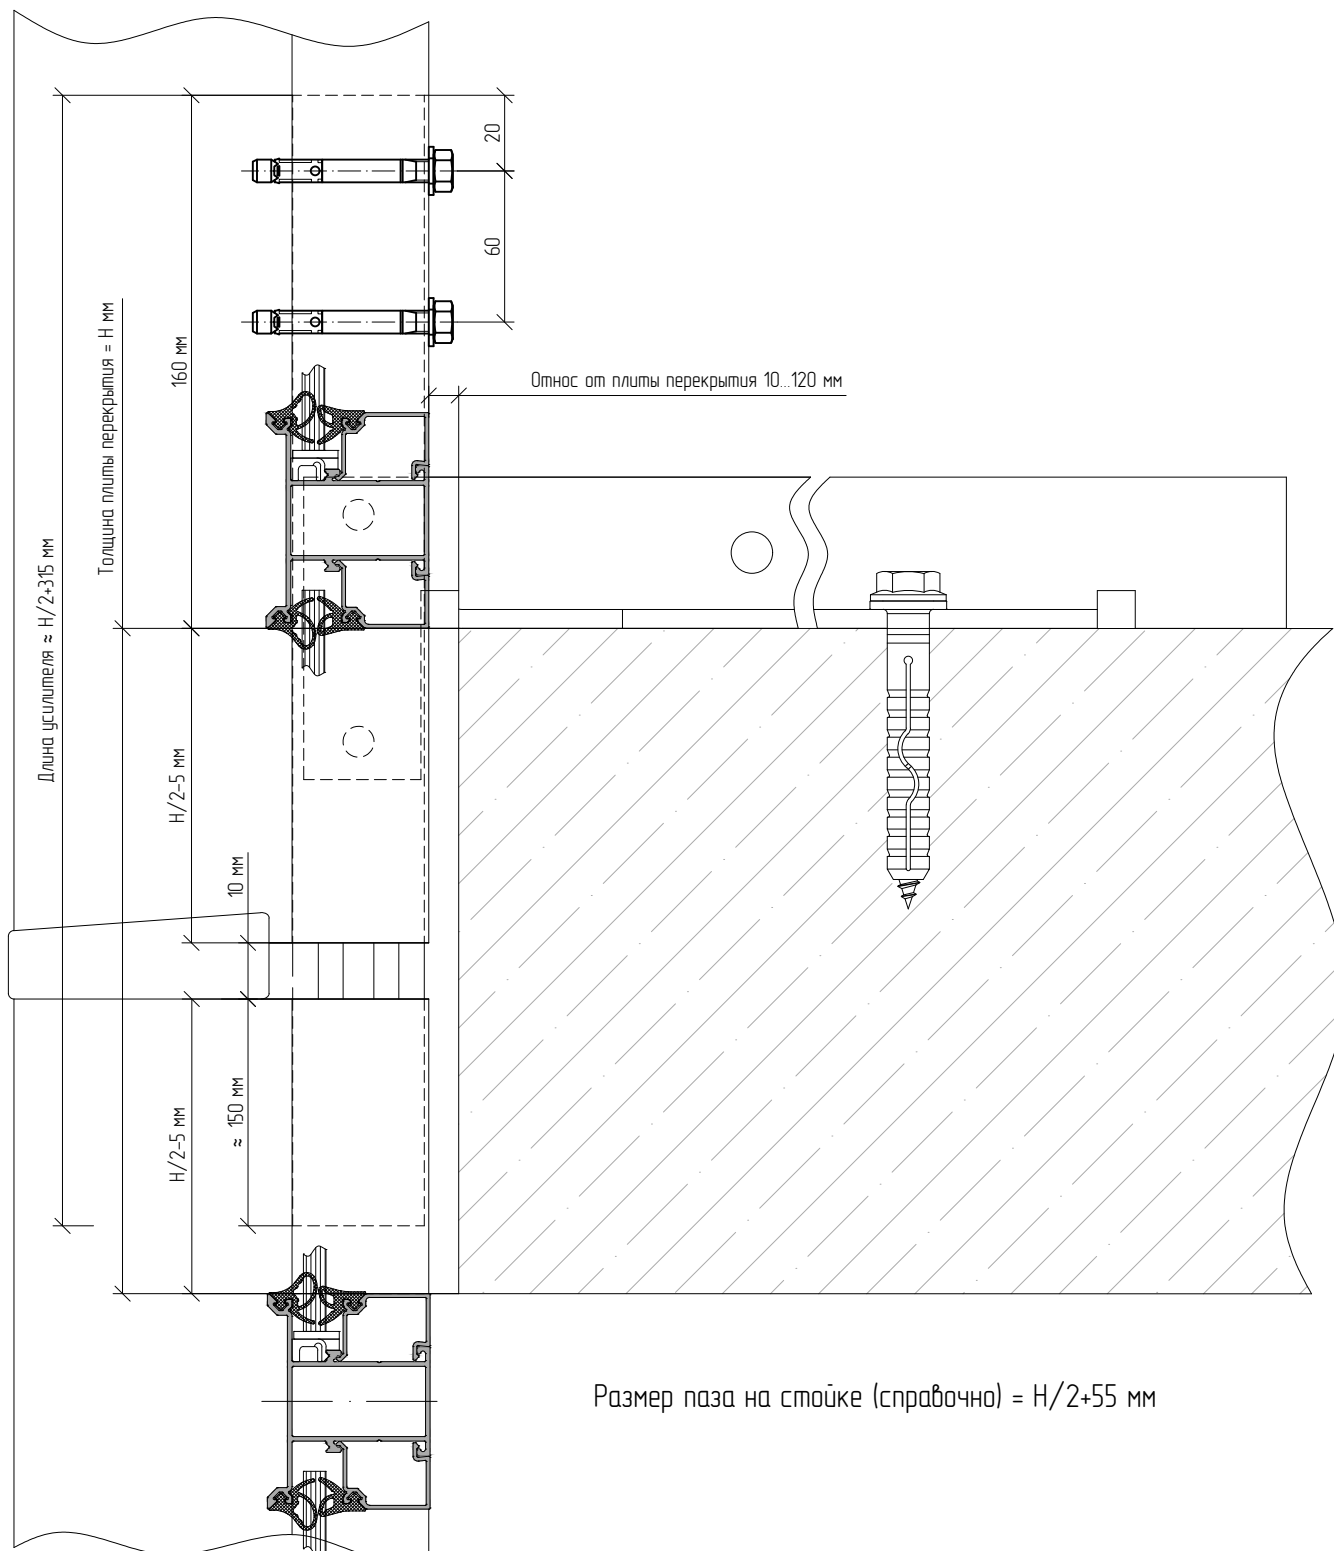

Тепловой зазор рекомендуется располагать примерно по середине торца плиты перекрытия. Такое расположение позволяет максимально эффективно осуществить герметизацию в месте перехода стоек.