


Схема отвода влаги

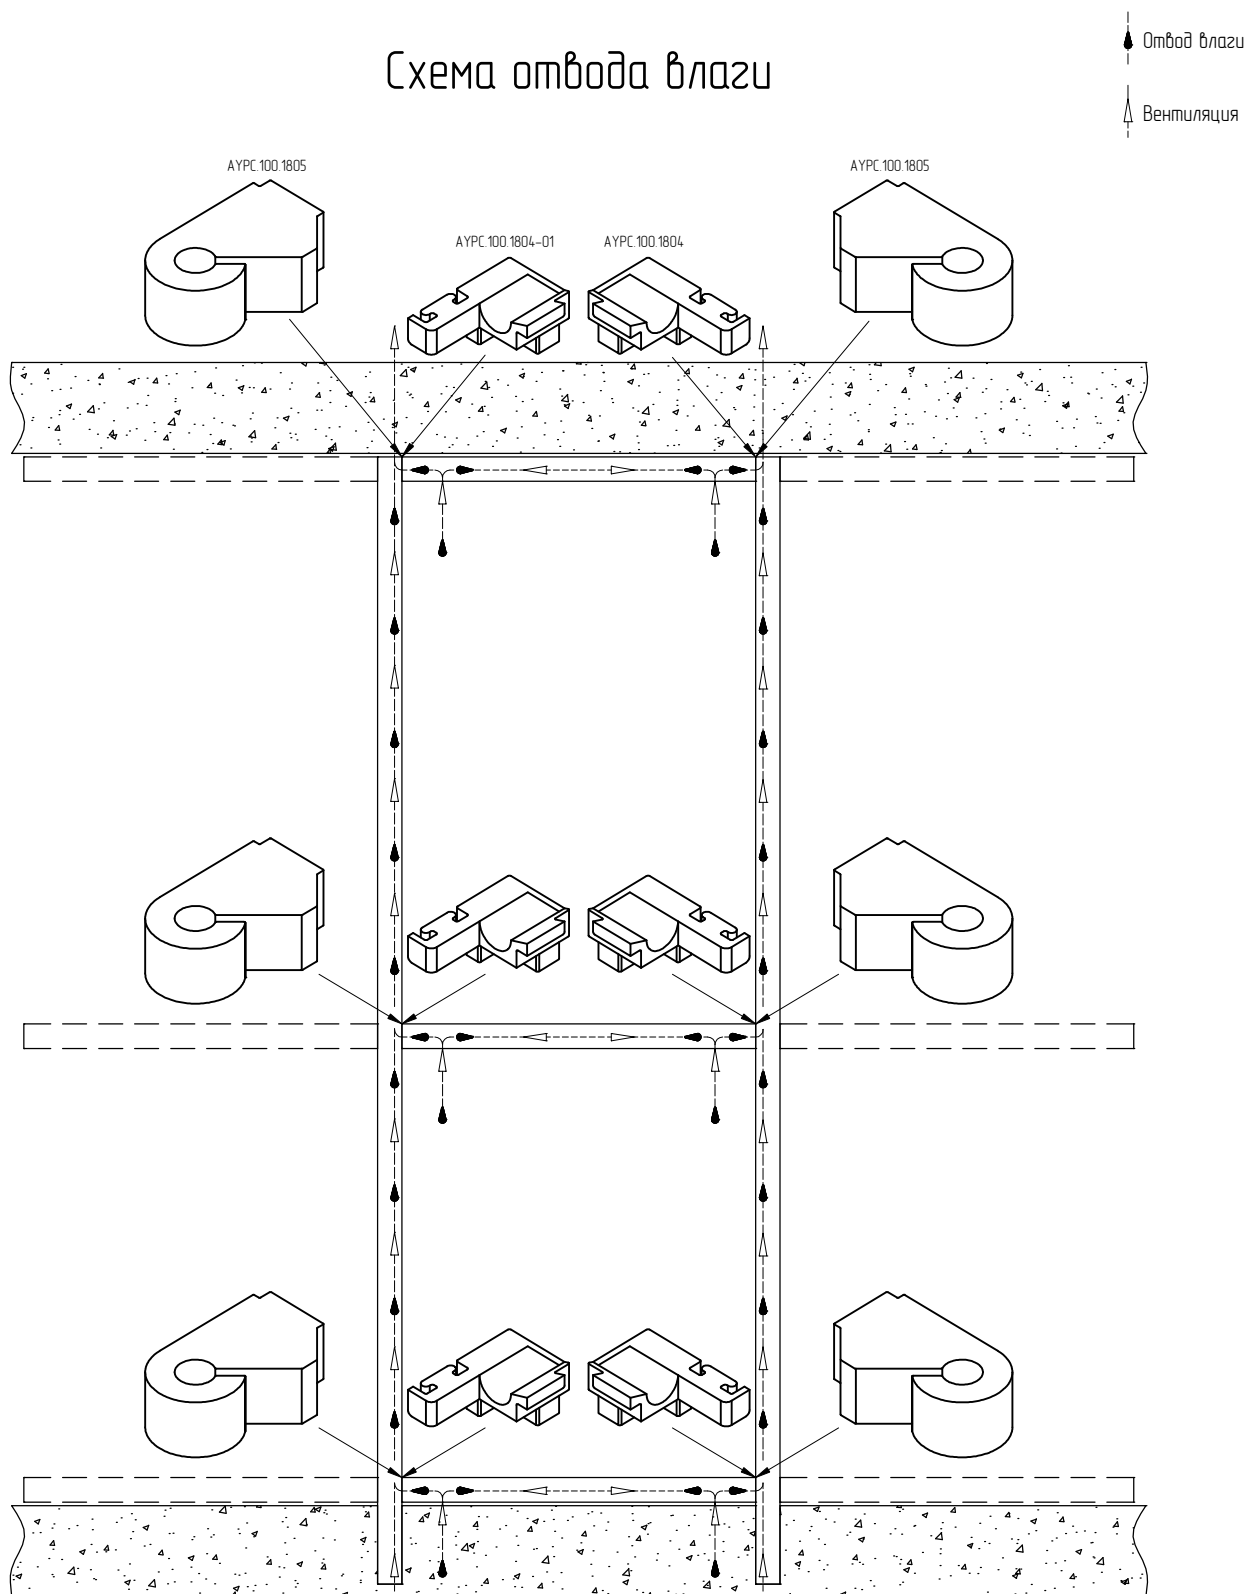

Отвод влаги наружу осуществляется с каждого ригеля витражного блока через дренажные отверстия. Для того чтобы не допустить стекания влаги по стойке, каждый зазор в месте соединения стойки с ригелем закрывается заглушкой АРС.100.1804 (1804-01). От продувания место соединения ригеля со стойкой защищает герметизирующий вкладыш АРС.100.1805.