


Витраж с разделным заполнением в подоконной зоне и зоне плиты перекрытия

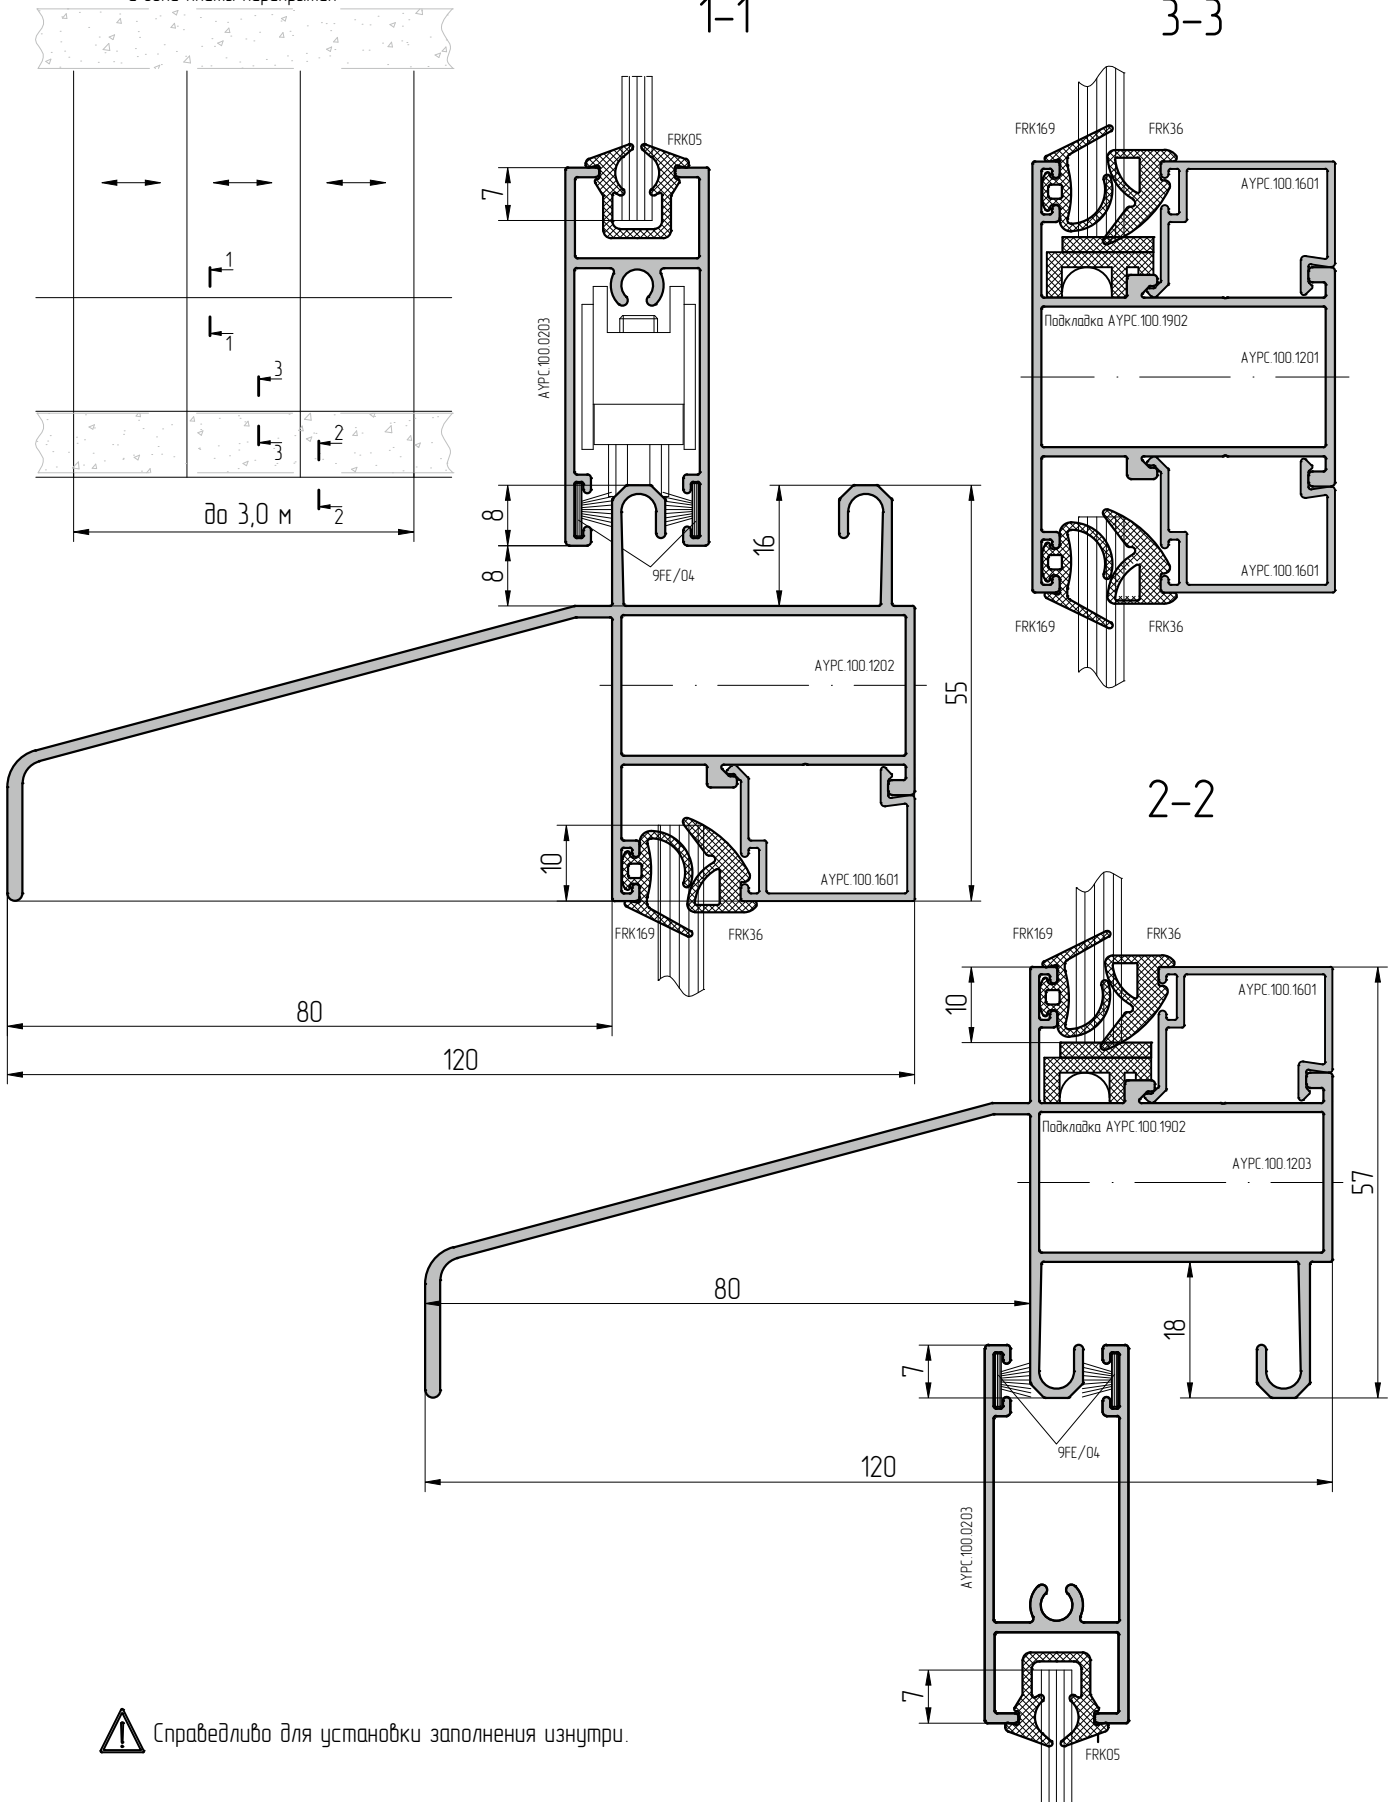

⚠ Справедливо для установки заполнения изнутри.