


Масштаб 1:1

Витраж с раздельным заполнением в подоконной зоне и зоне плиты перекрытия

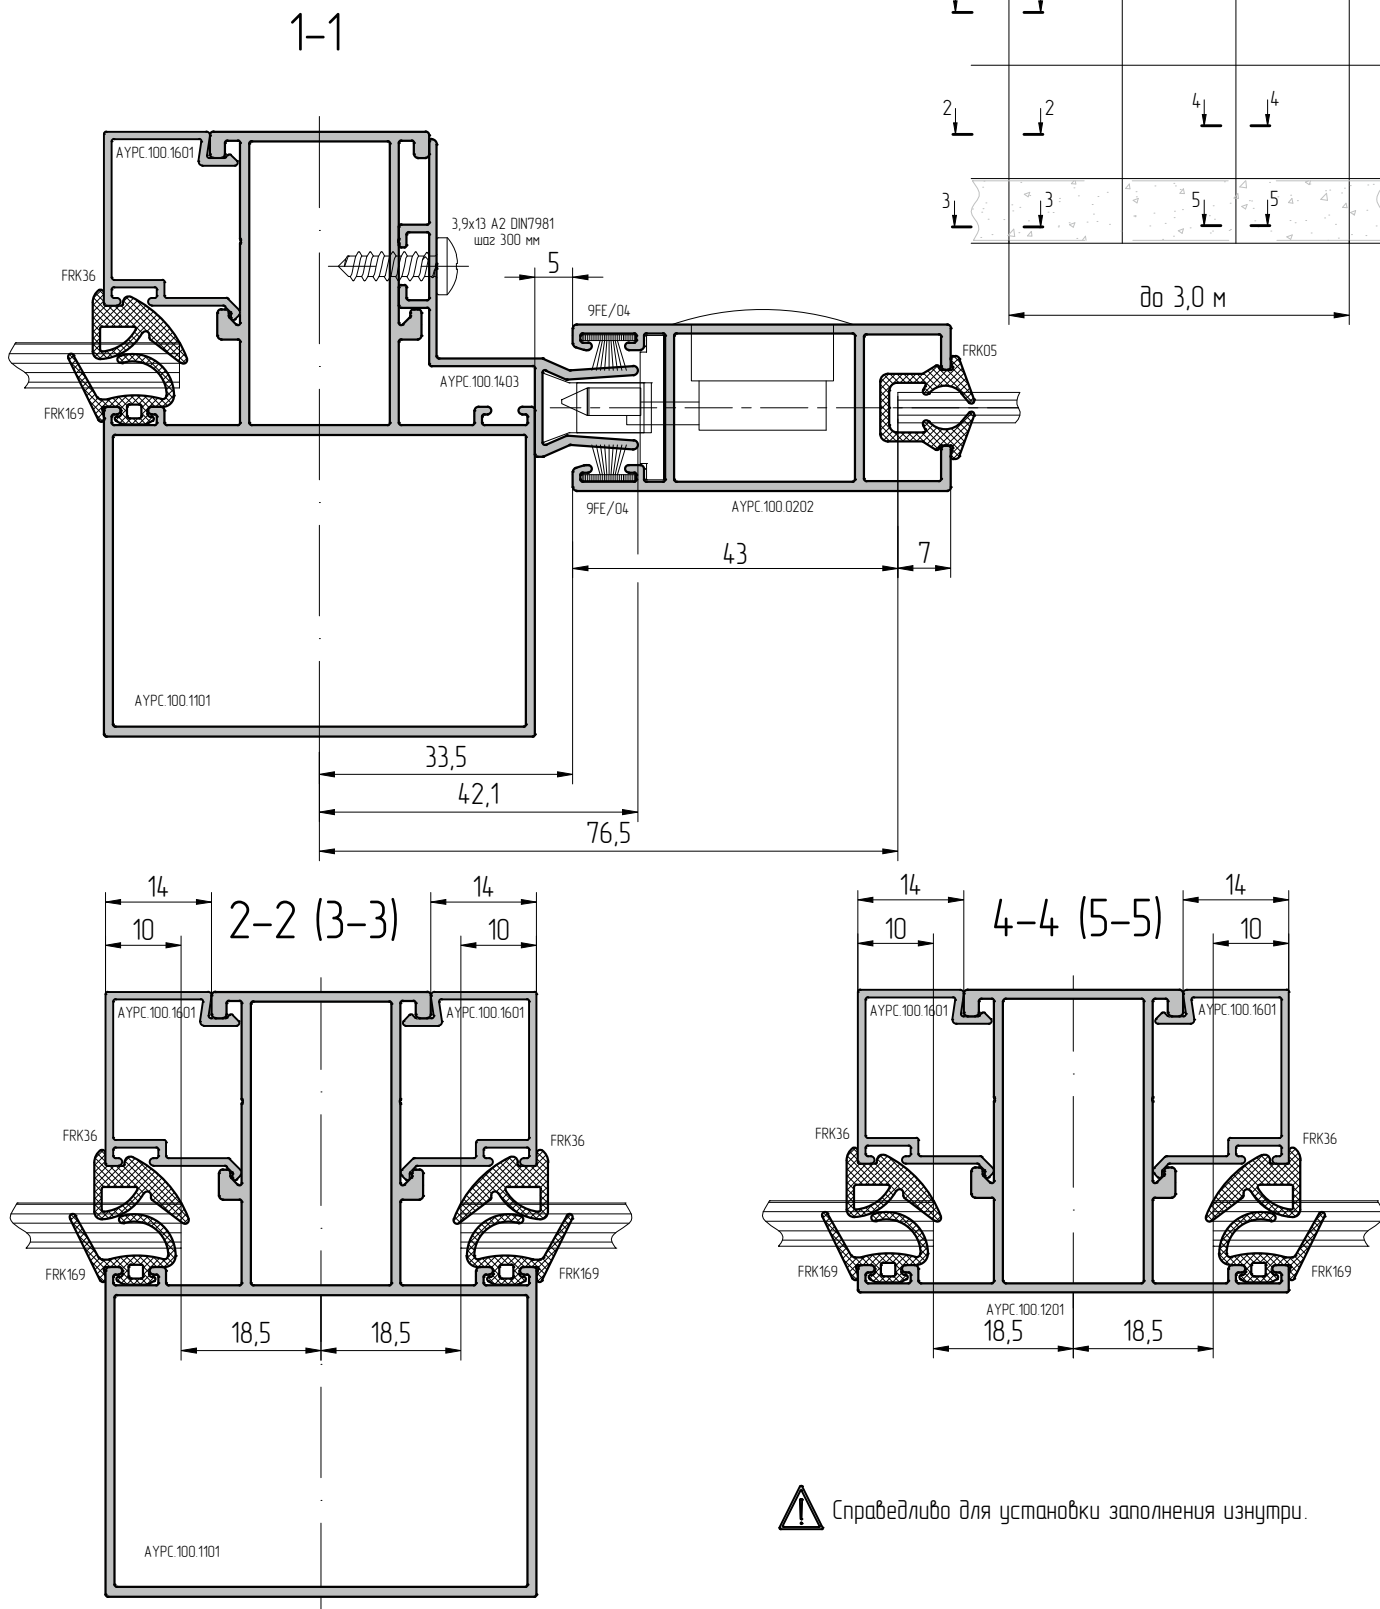

⚠ Справедливо для установки заполнения изнутри.