


Крепление к межэтажной плите перекрытия.  
Сборка усилителя АУРС.100.1501 с кронштейном АУРС.100.1750

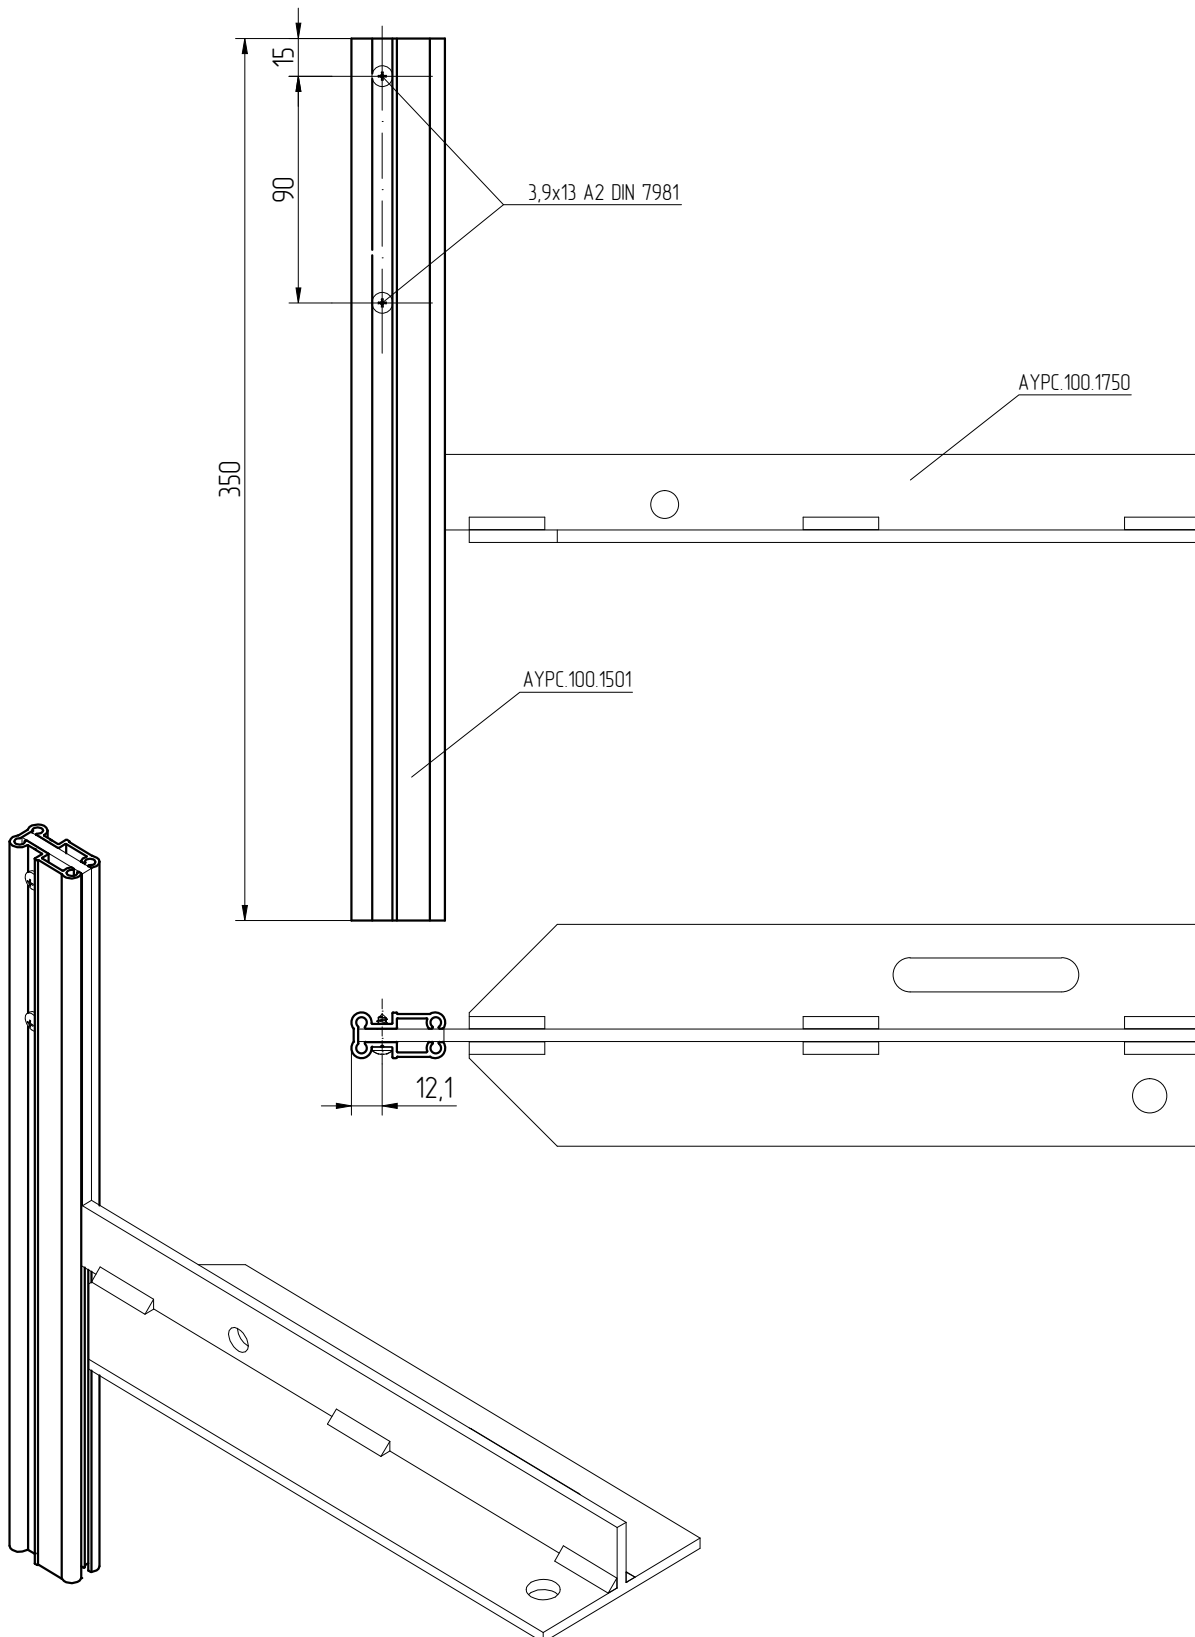

Под установку винтов самонарезающих 3,9x13 A2 DIN7981 в усилителе предварительно (согласно размерам, указанным на эскизе) сверлятся отверстия диаметром 3,4 мм.

Масштаб 1:3