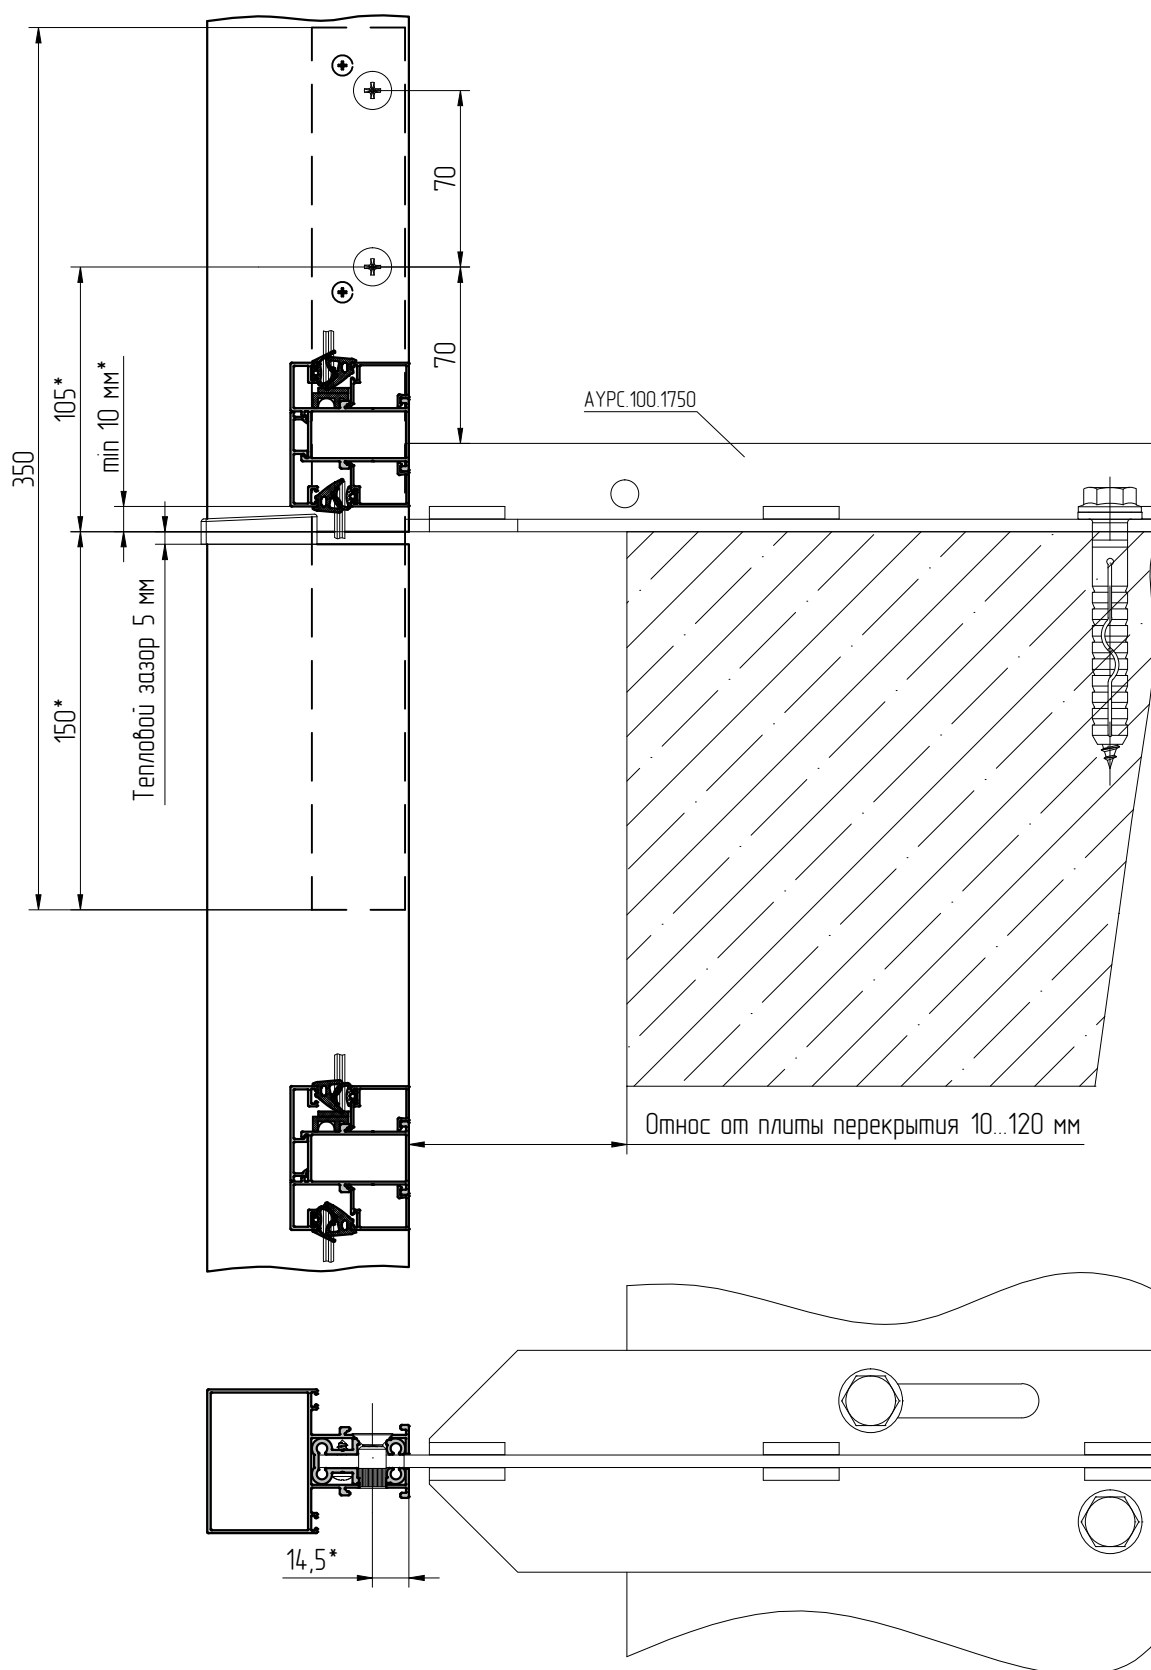


Использование кронштейна АУРС.100.1750 в узле крепления
 к межэтажной плите перекрытия


*Справочные размеры для расчета.

Масштаб 1:3