


Использование кронштейна АУРС.100.1750 в узле крепления
к верхней плите перекрытия

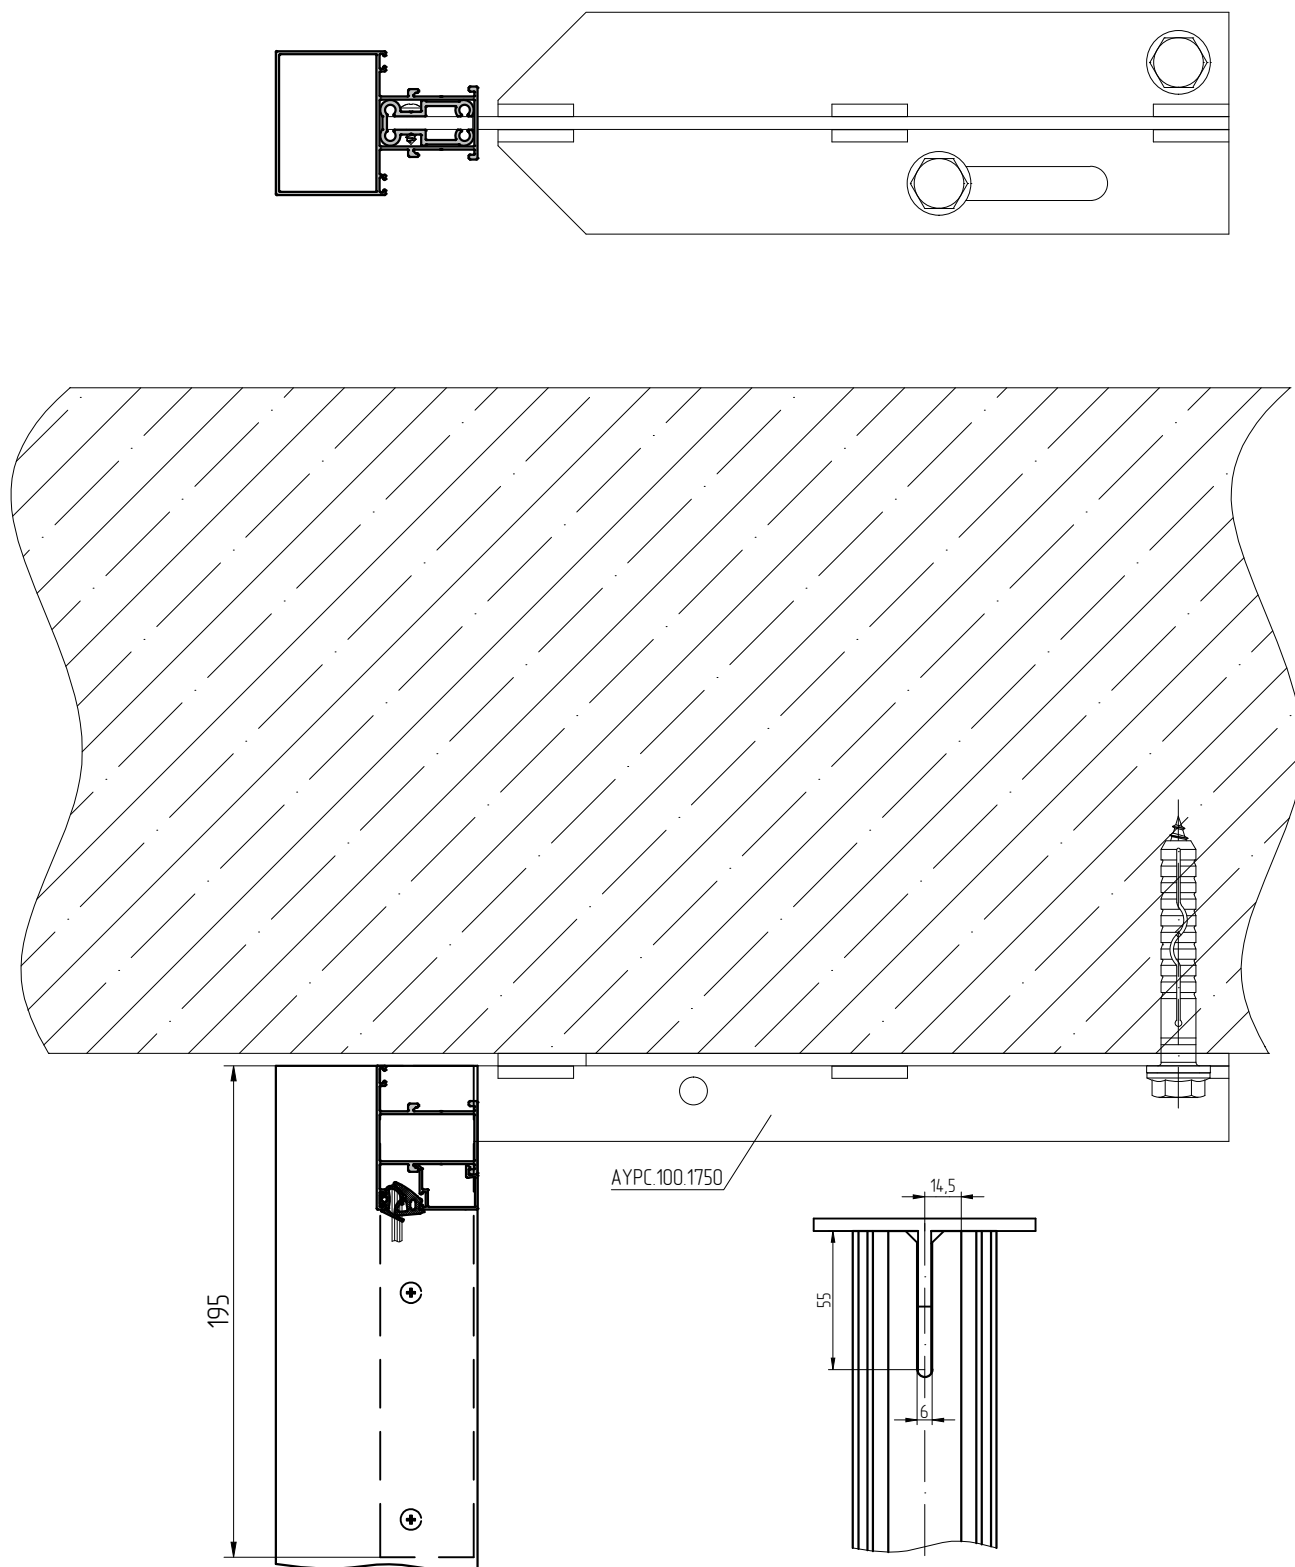

На стойке должен быть выполнен паз, аналогичный пазу в монтажном узле крепления к межэтажной плите перекрытия.

Масштаб 1:3