


F50-FS-B-01 Фасадная система,
боковой узел, Деревянный брус / Обсадная коробка
Горизонтальное сечение

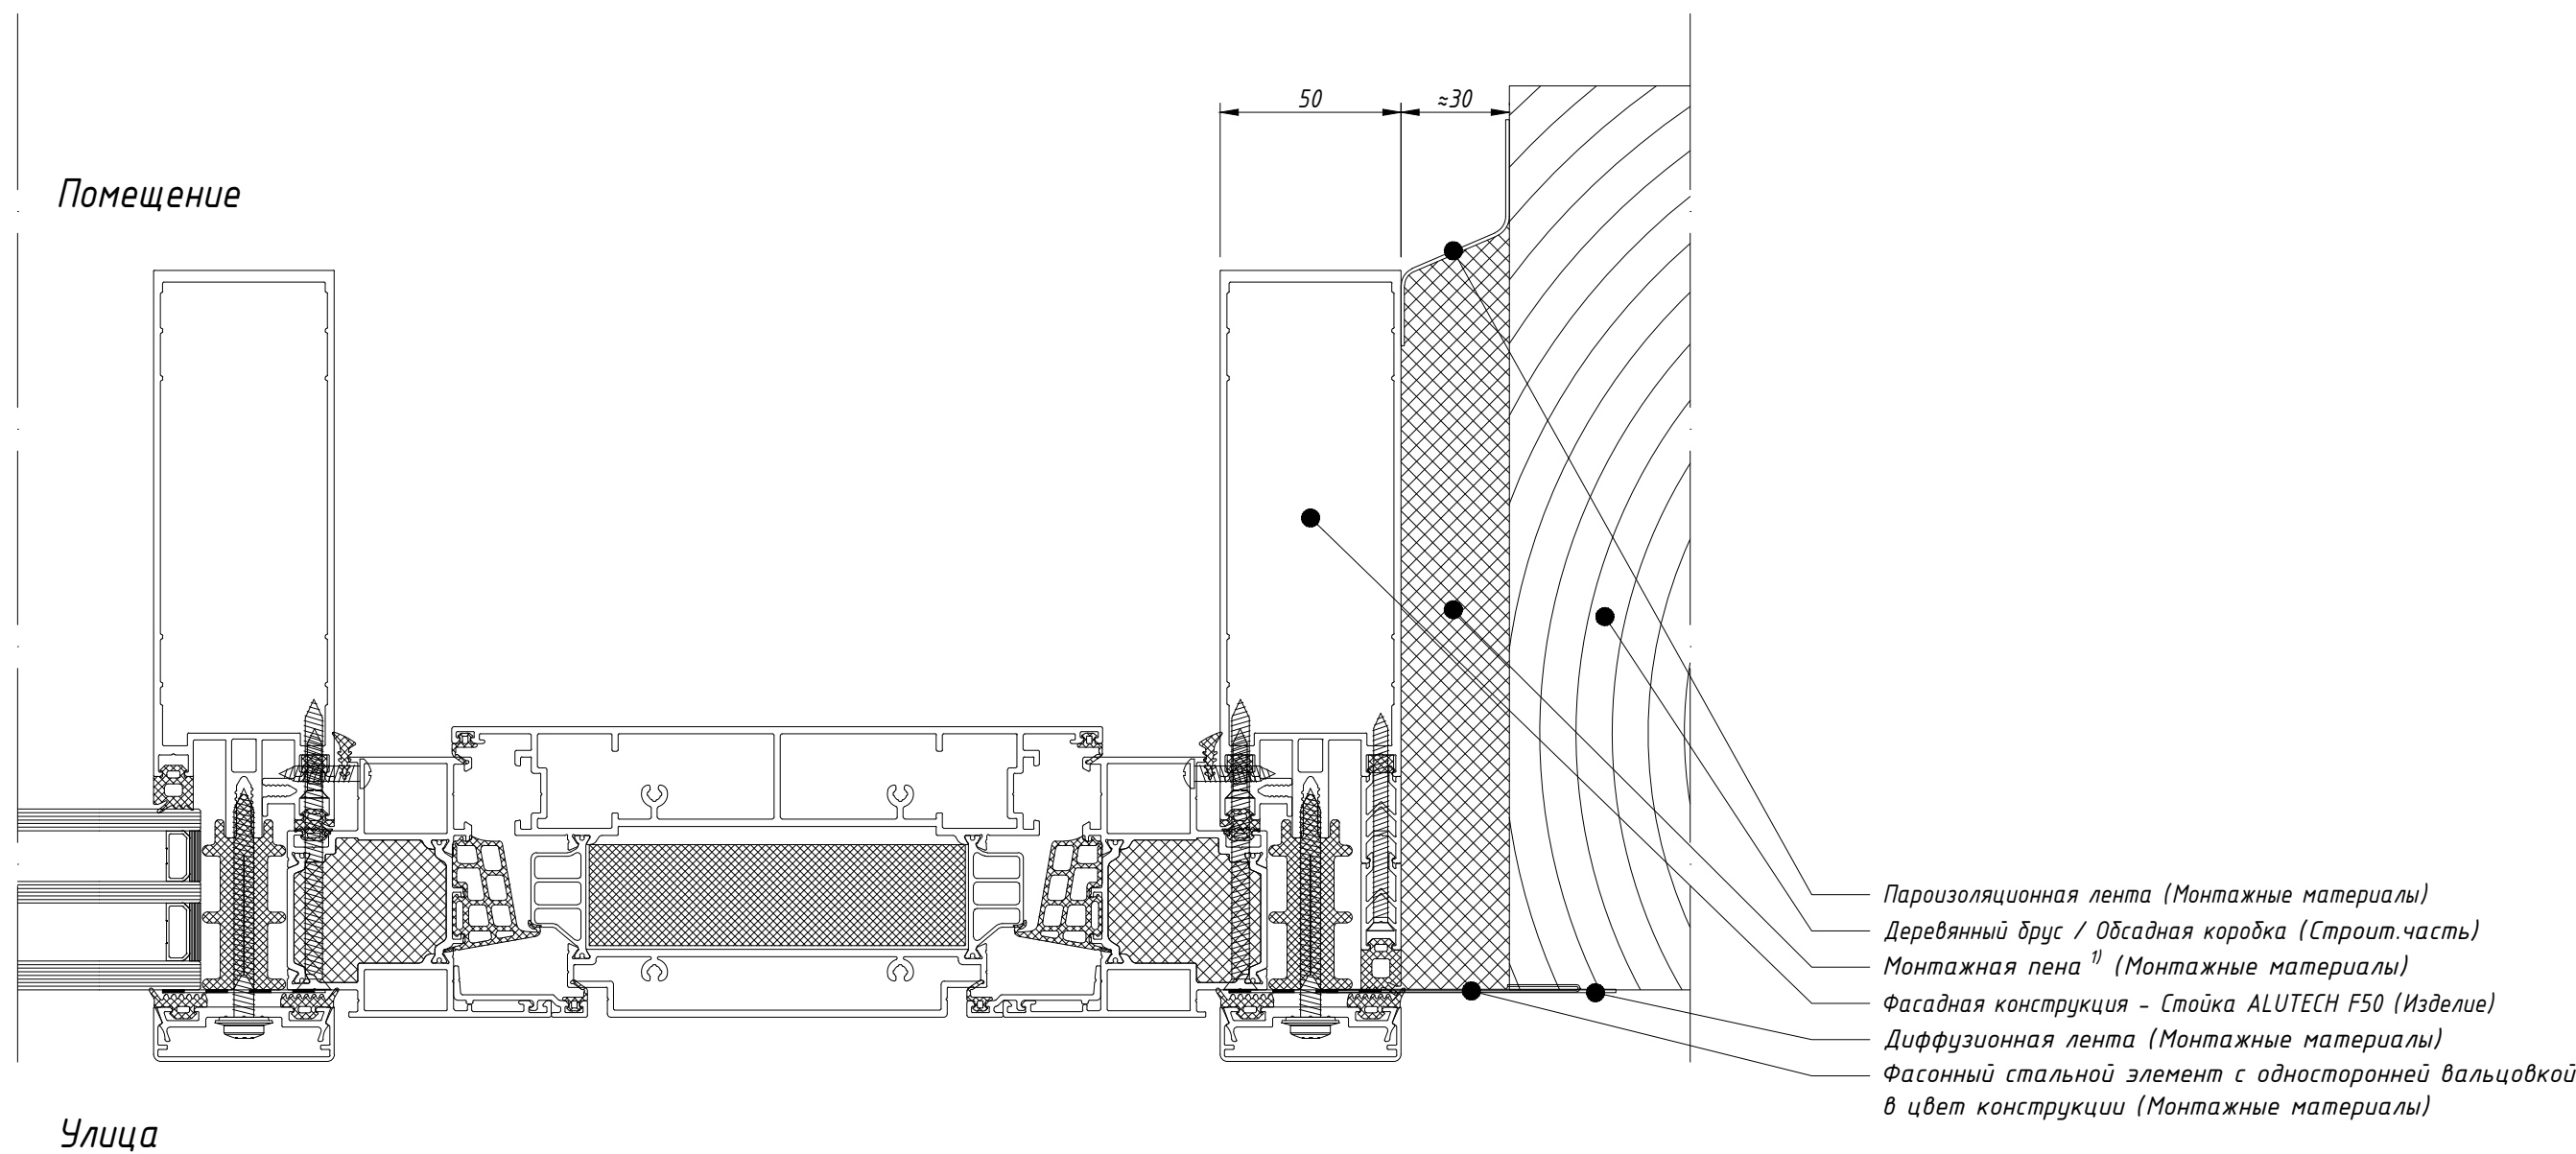

1) При высоте конструкции более 4000 мм, использовать минеральную вату

Согласовано					
Гл. спец.					
Взам. инв. N					
Подл. и дата					
Инв. N подл.					

						F50-FS-B-01			
						Система: ALUTECH F50			
Изм.	Кол.уч.	Лист	N док.	Подп.	Дата		Стадия	Лист	Листов
Исполнитель	Чернобаб Т.В.				2026		Р		
Проверил	Молотков Ю.Н.				2026				
						KONSTRUKTIV kodvp.ru			