


F50-FS-B-02 Фасадная система,  
боковой узел, Ж/б стена  
Горизонтальное сечение

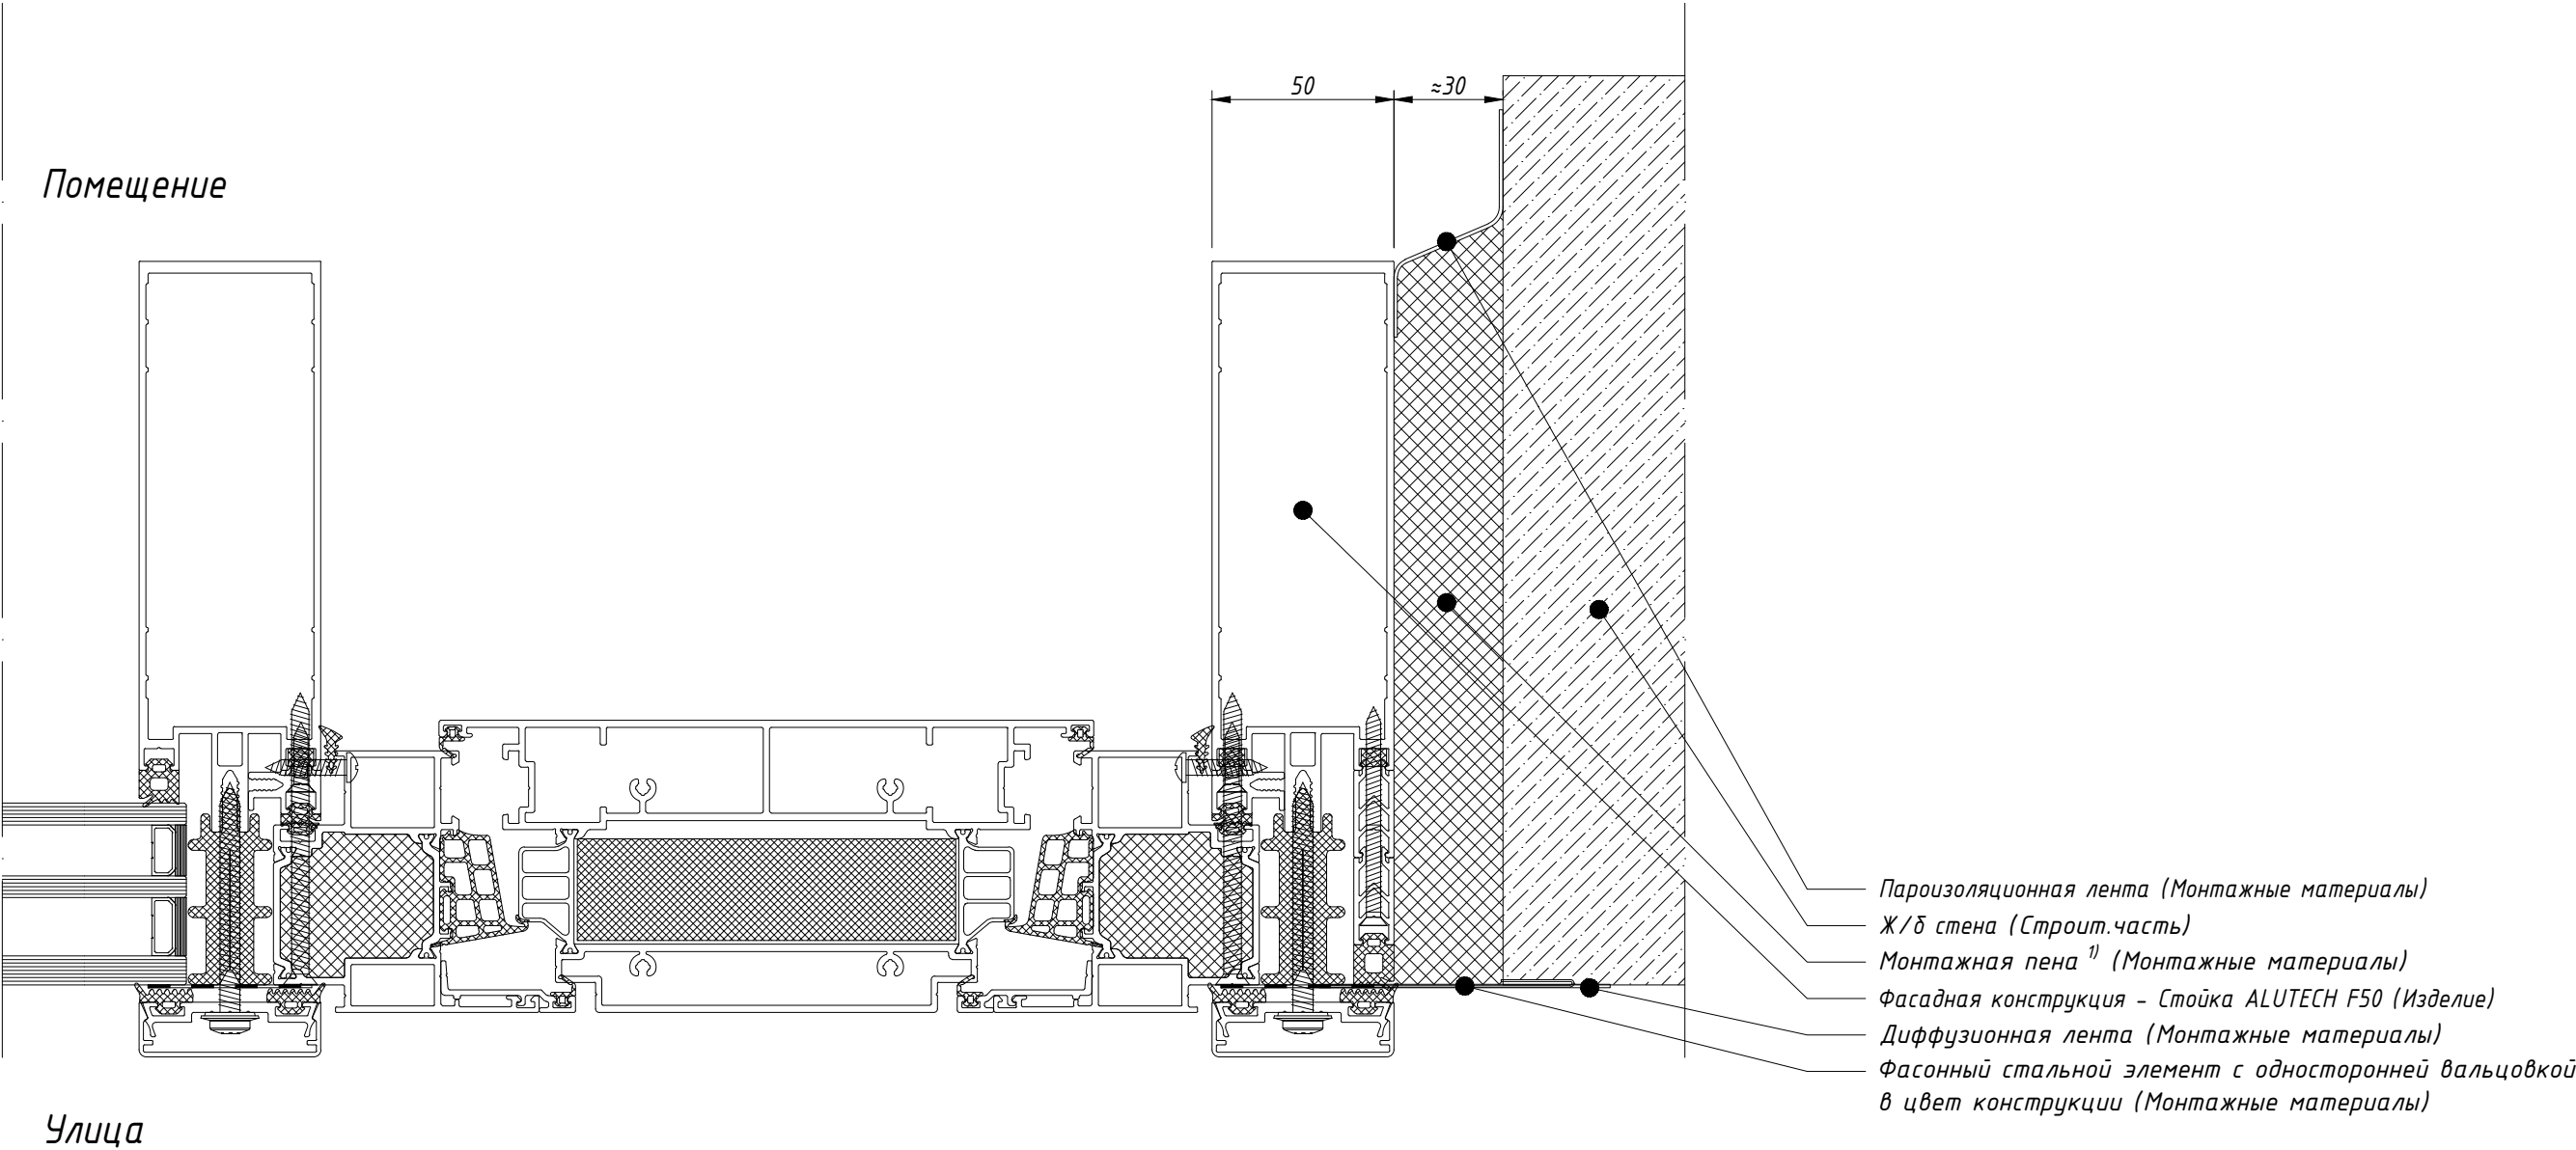

1) При высоте конструкции более 4000 мм, использовать минеральную вату

|             |               |      |        |       |      |                                            |        |        |
|-------------|---------------|------|--------|-------|------|--------------------------------------------|--------|--------|
|             |               |      |        |       |      | F50-FS-B-02                                |        |        |
|             |               |      |        |       |      | Система: ALUTECH F50                       |        |        |
| Изм.        | Кол.уч.       | Лист | № док. | Подп. | Дата |                                            | Стадия | Лист   |
| Исполнитель | Чернобаб Т.В. |      |        |       | 2026 |                                            | Р      | Листов |
| Проверил    | Молотков Ю.Н. |      |        |       | 2026 |                                            |        |        |
|             |               |      |        |       |      | <div>KONSTRUKTIV</div> <div>kodvp.ru</div> |        |        |
|             |               |      |        |       |      |                                            |        |        |
|             |               |      |        |       |      |                                            |        |        |

|              |  |  |  |  |  |
|--------------|--|--|--|--|--|
| Согласовано  |  |  |  |  |  |
|              |  |  |  |  |  |
| Гл. спец.    |  |  |  |  |  |
|              |  |  |  |  |  |
| Взам. инв. № |  |  |  |  |  |
|              |  |  |  |  |  |
| Подл. и дата |  |  |  |  |  |
|              |  |  |  |  |  |
| Инв. № подл. |  |  |  |  |  |
|              |  |  |  |  |  |