F50-FS-B-02 Фасадная система,
Боковой узел, Ж/б стена
Горизонтальное сечение

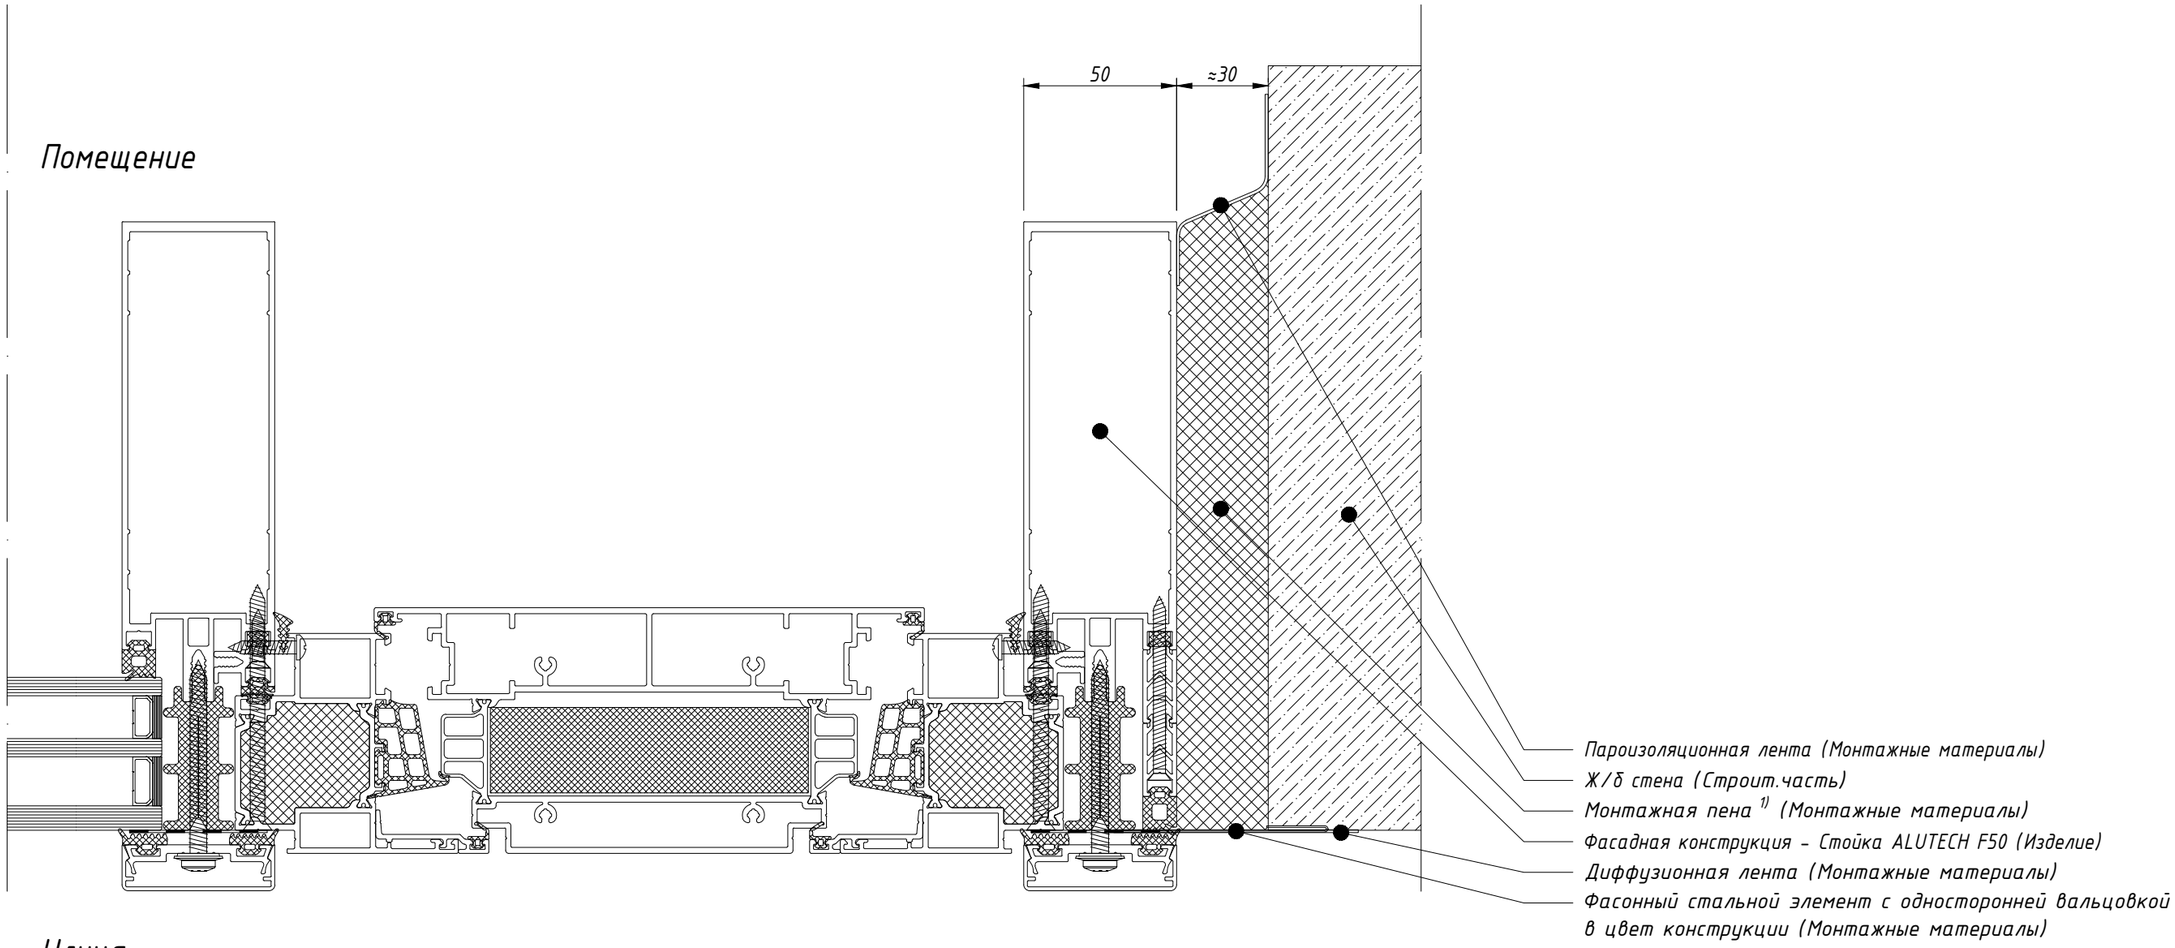

1) При высоте конструкции более 4000 мм, использовать минеральную вату

Согласовано

Гл. спец.

Взам. инв. N

Подл. и дата

Инв. N подл.

						F50-FS-B-02
						Система: ALUTECH F50
Изм.	Кол.уч.	Лист	N док.	Подп.	Дата	
Исполнитель		Чернобаб Т.В.			2026	
Проверил		Молотков Ю.Н.			2026	

Стадия	Лист	Листов
Р		

KONSTRUKTIV
kodvp.ru

Масштаб 1:2

Формат А3