


*F50-FS-B-03 Фасадная система,
доковой узел, Газобетон стена
Горизонтальное сечение*

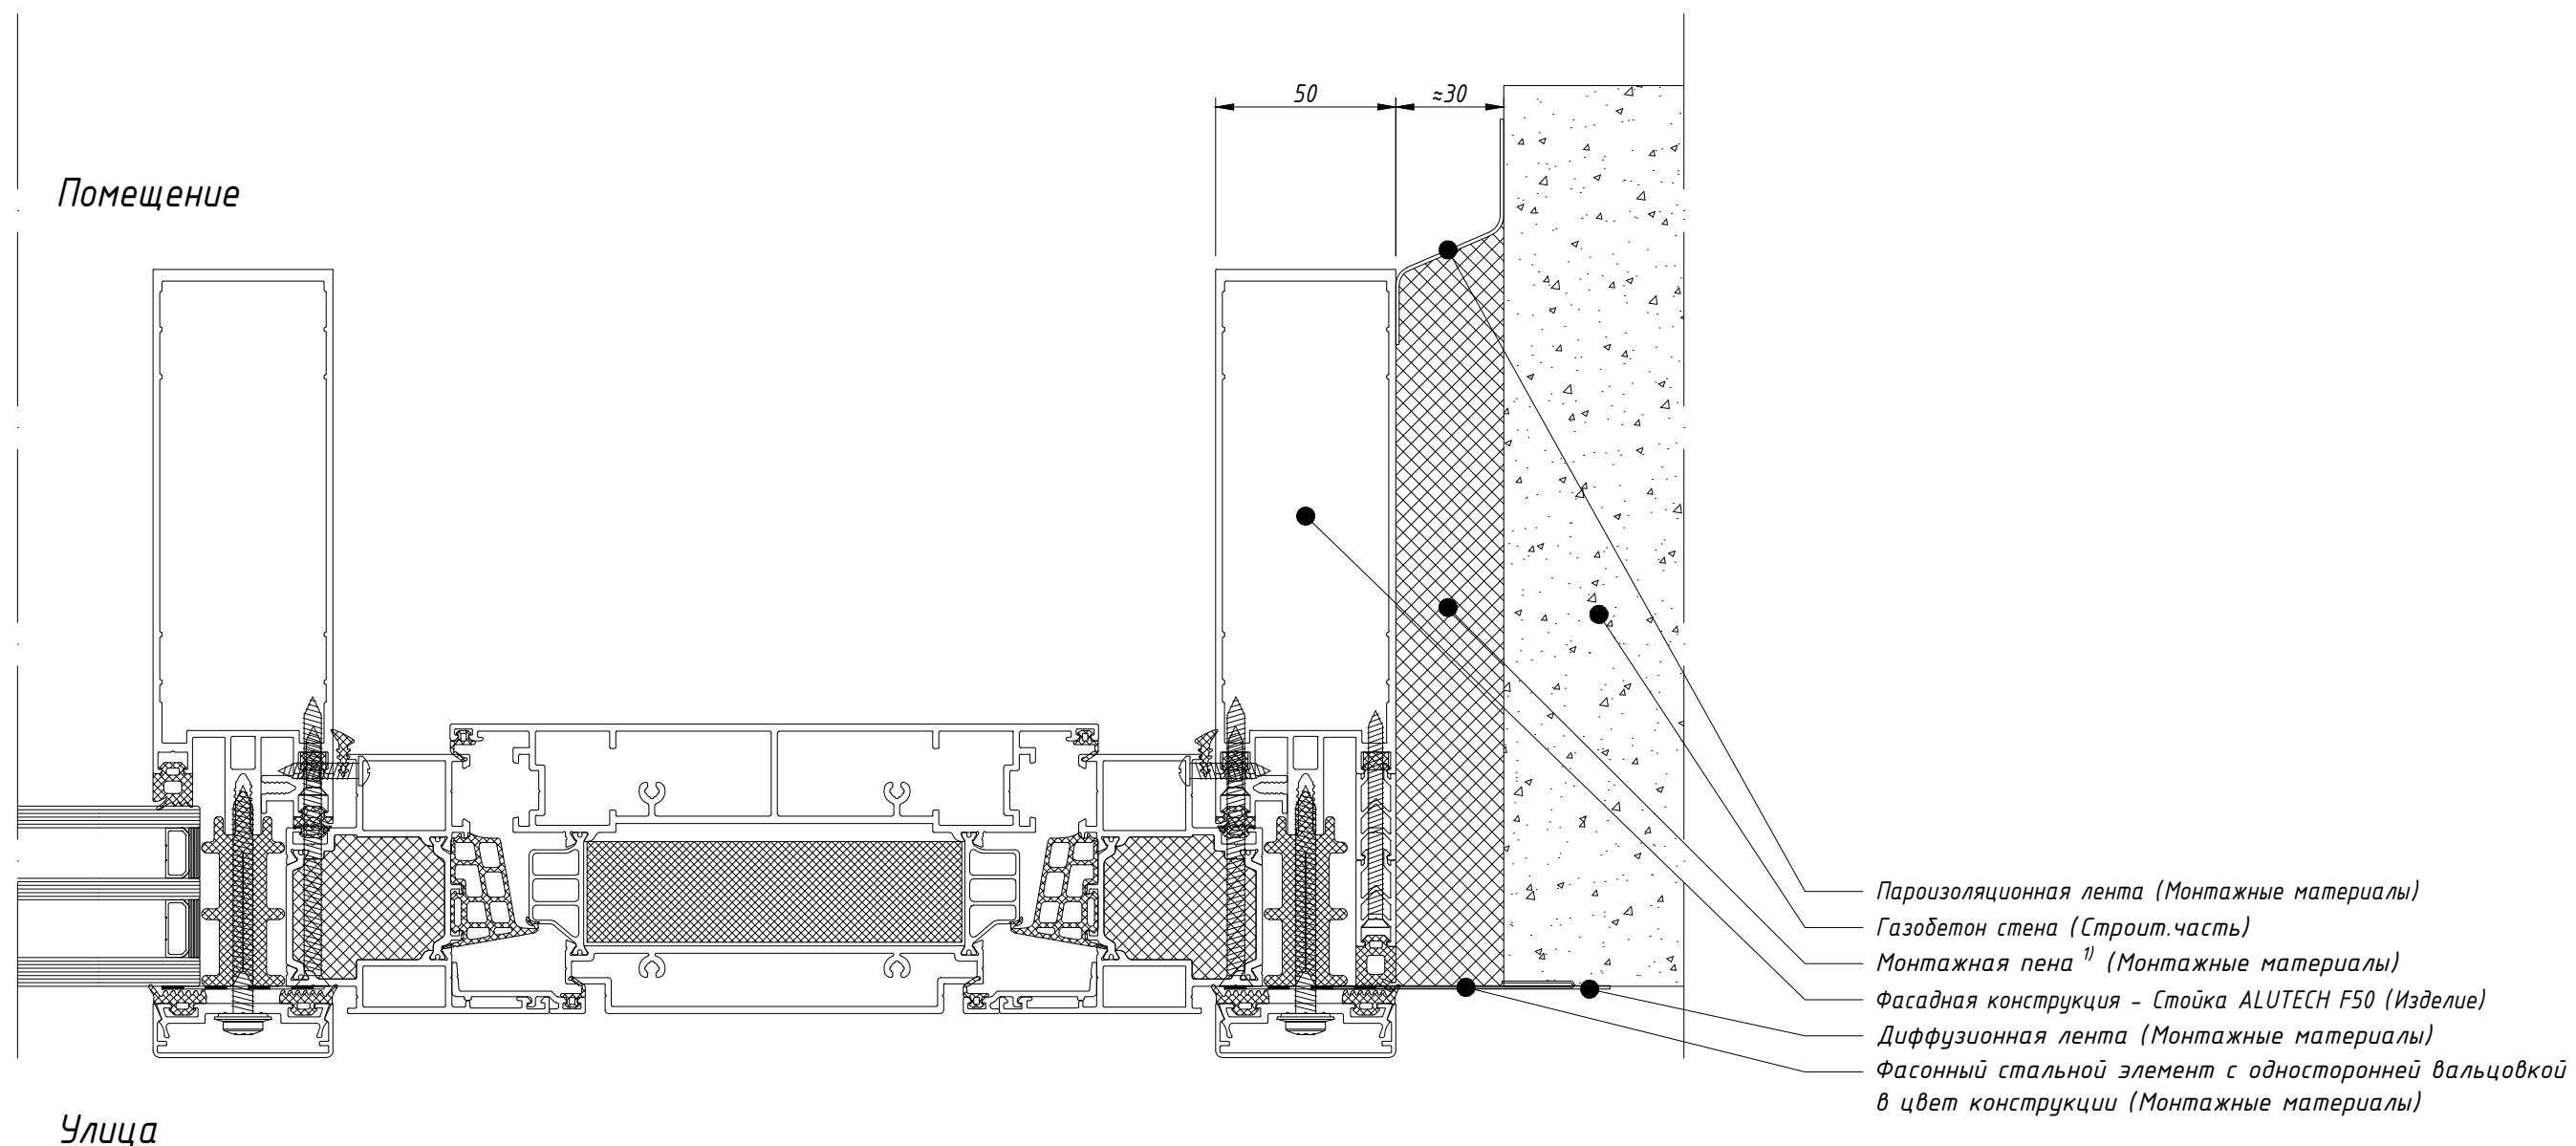

1) При высоте конструкции более 4000 мм, использовать минеральную вату

						F50-FS-B-03		
						Система: ALUTECH F50		
Изм.	Кол.уч.	Лист	№ док.	Подп.	Дата			
Исполнитель	Чернобаб Т.В.		2026			Стадия	Лист	Листов
Проверил	Молотков Ю.Н.		2026			Р		
						 KONSTRUKTIV kodvp.ru		

Масштаб 1:2

Формат А3