


*F50-FS-N-02 Фасадная система,
нижний узел, Ж/б ростверк, без выпуска стойки
Вертикальное сечение*

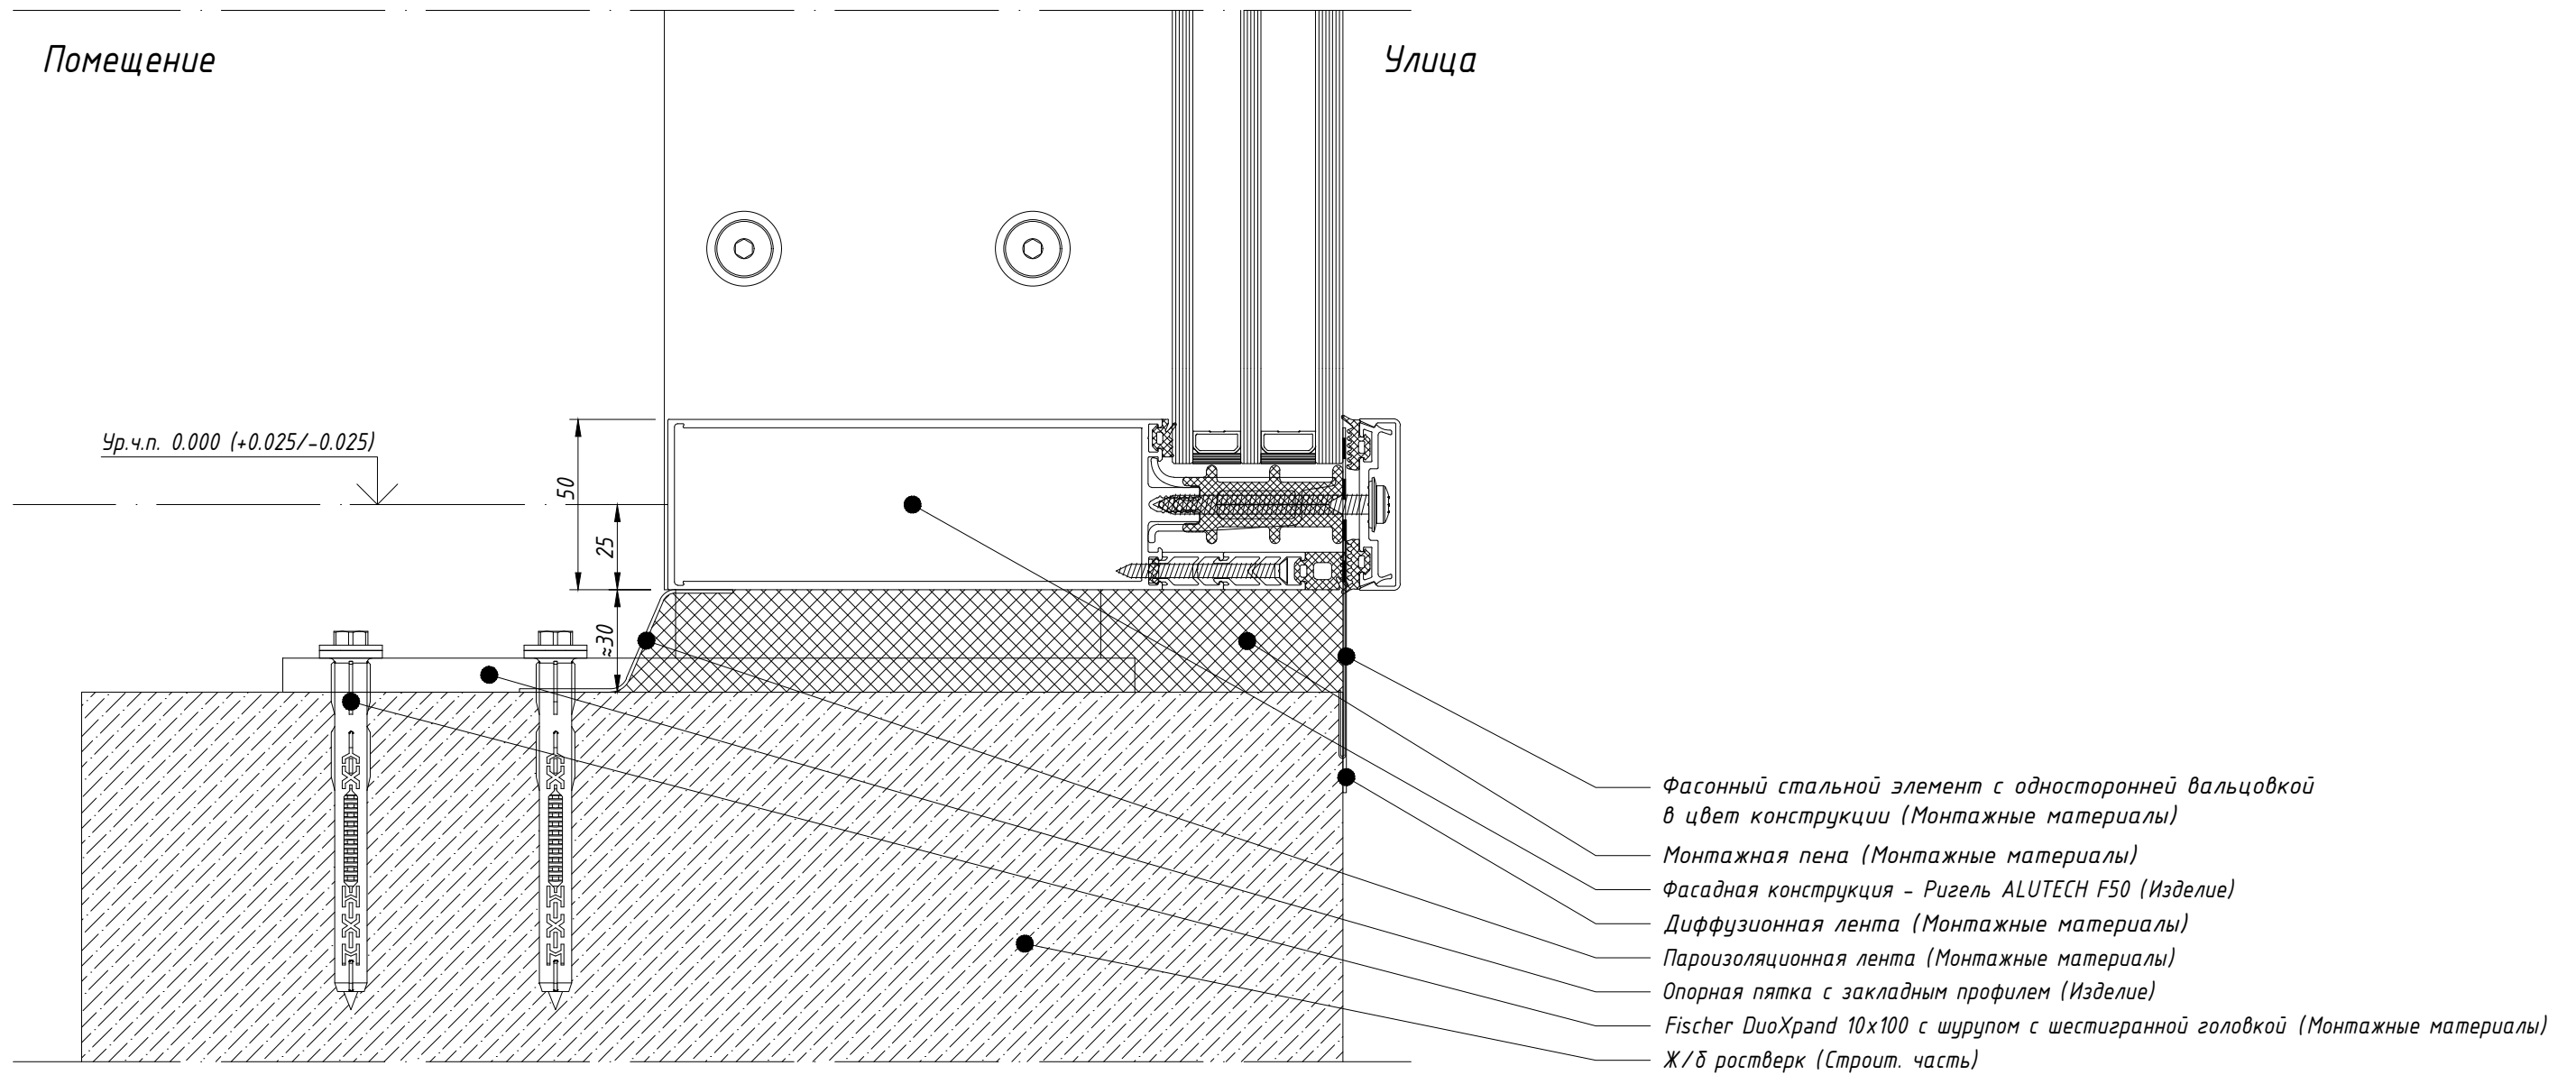

						F50-FS-N-02		
						Система: ALUTECH F50		
Изм.	Кол.уч.	Лист	N док.	Подп.	Дата			
Исполнитель	Чернобаб Т.В.				2026	Стадия	Лист	Листов
Проверил	Молотков Ю.Н.				2026			
						P		
						KONSTRUKTIV kodvp.ru		