


*F50-FS-V-02 Фасадная система,  
Верхний узел, Ж/б перемычка,  
Вертикальное сечение*

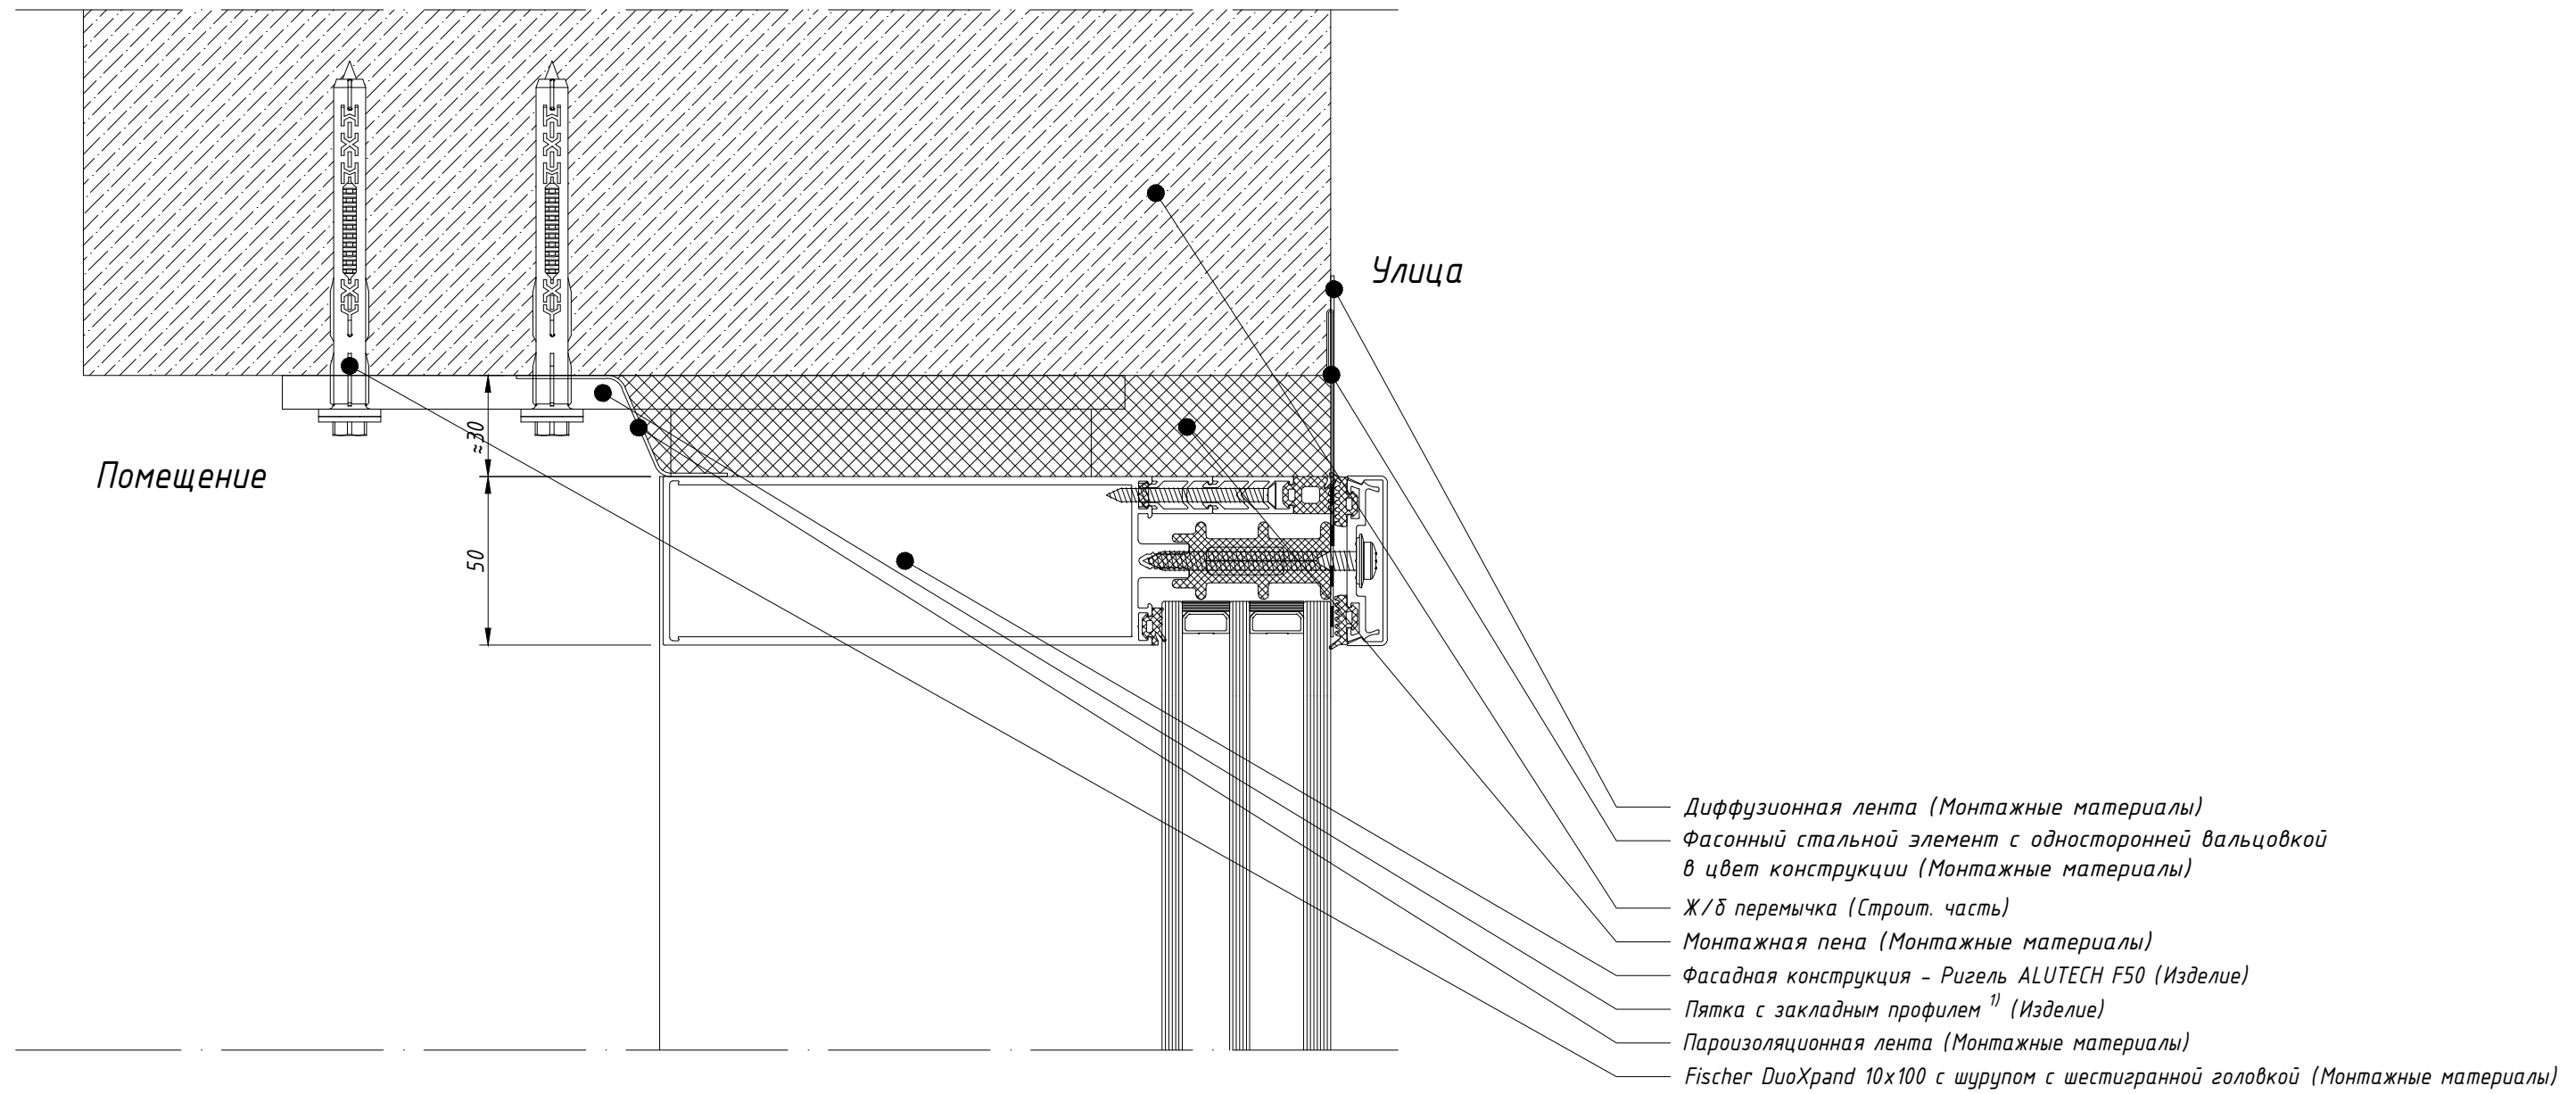

1) Верхняя пятка фасадной системы, в отличие от нижней – Плавающая. К стойке не фиксируется.

|             |               |      |        |       |      |                      |        |        |
|-------------|---------------|------|--------|-------|------|----------------------|--------|--------|
|             |               |      |        |       |      | F50-FS-V-02          |        |        |
|             |               |      |        |       |      | Система: ALUTECH F50 |        |        |
| Изм.        | Кол.уч.       | Лист | N док. | Подп. | Дата |                      |        |        |
| Исполнитель | Чернобаб Т.В. |      |        |       | 2026 |                      | Стадия | Лист   |
| Проверил    | Молотков Ю.Н. |      |        |       | 2026 |                      | Р      | Листов |
|             |               |      |        |       |      |                      |        |        |
|             |               |      |        |       |      |                      |        |        |
|             |               |      |        |       |      |                      |        |        |
|             |               |      |        |       |      |                      |        |        |