


SL160-PT-B-02 Портальная конструкция,
Боковой узел, Ж/б стена, Горизонтальное сечение

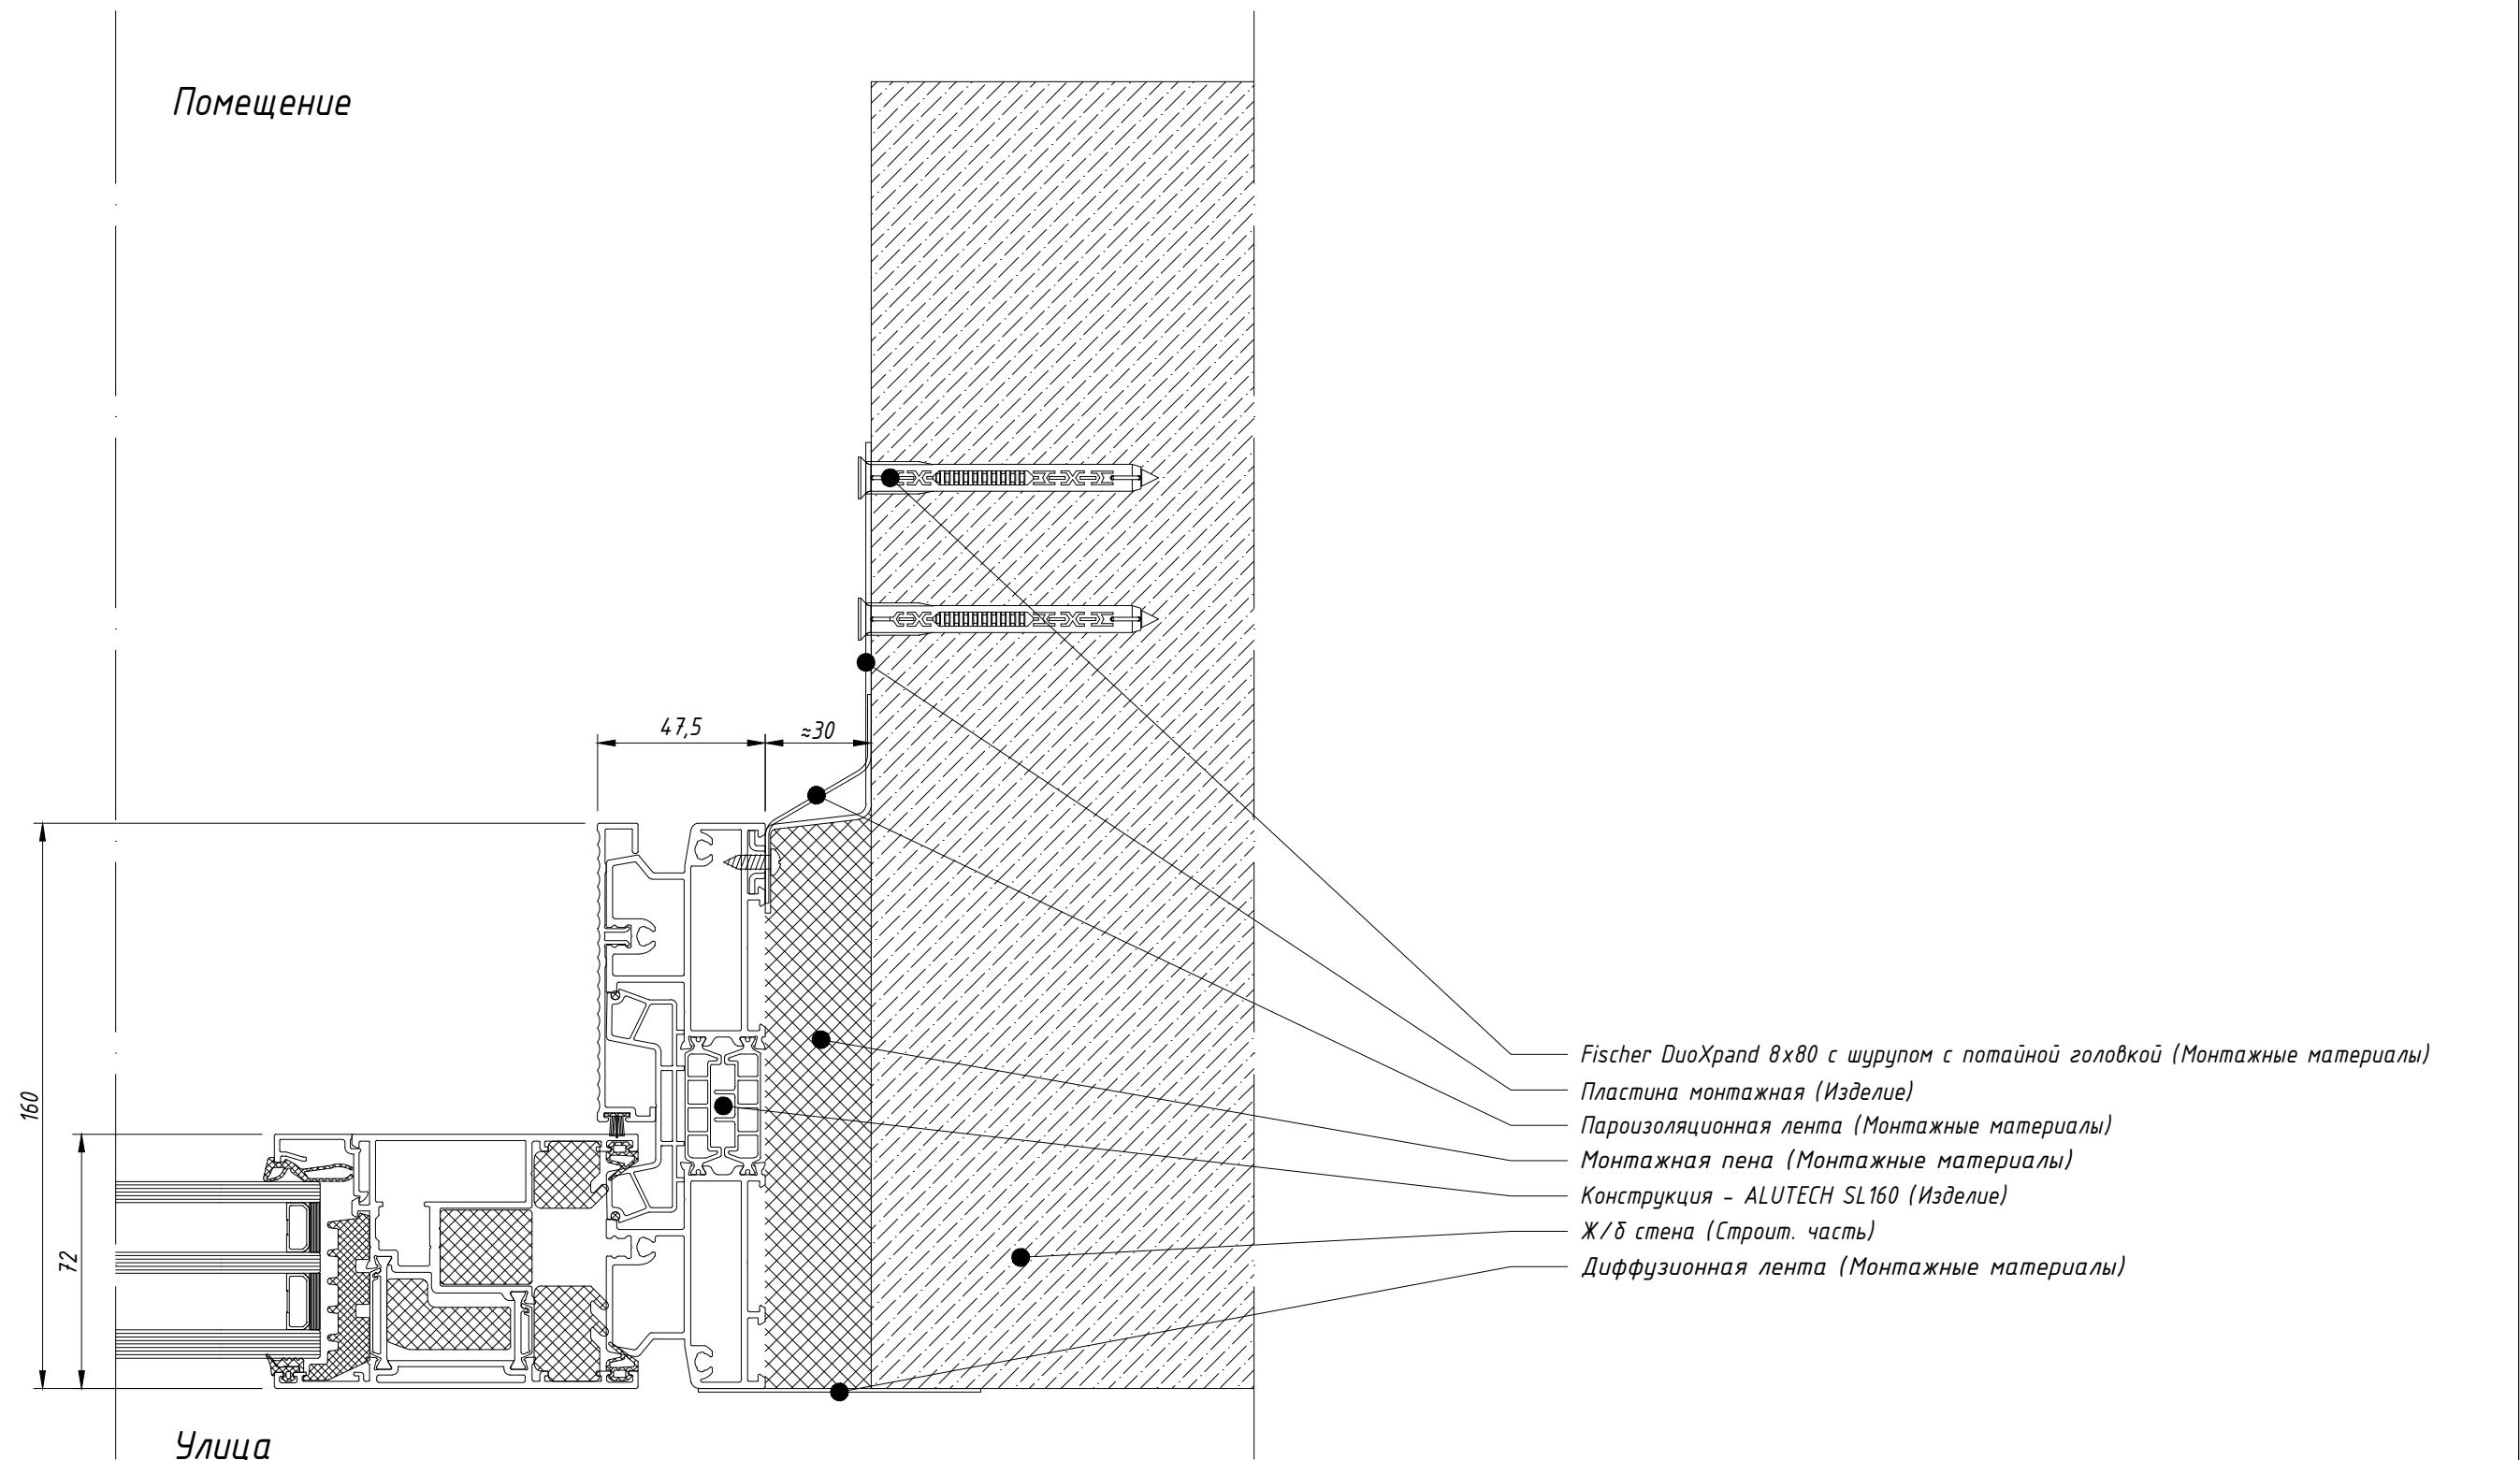

Согласовано					
					Гл. спец.
Инв. N подл.	Взам. инв. N				
	Подл. и дата				

						SL 160-PT-B-02			
						Система: ALUTECH SL 160			
Изм.	Кол.уч.	Лист	N док.	Подп.	Дата		Стадия	Лист	Листов
Исполнитель	Чернобаб Т.В.				2026		Р		
Проверил	Молотков Ю.Н.				2026				
							КОНСТРУКТИВ кодвр.ру		