


*SL160-PT-N-02 Портальная конструкция,
Нижний узел, Ж/б ростверк,
Вертикальное сечение*

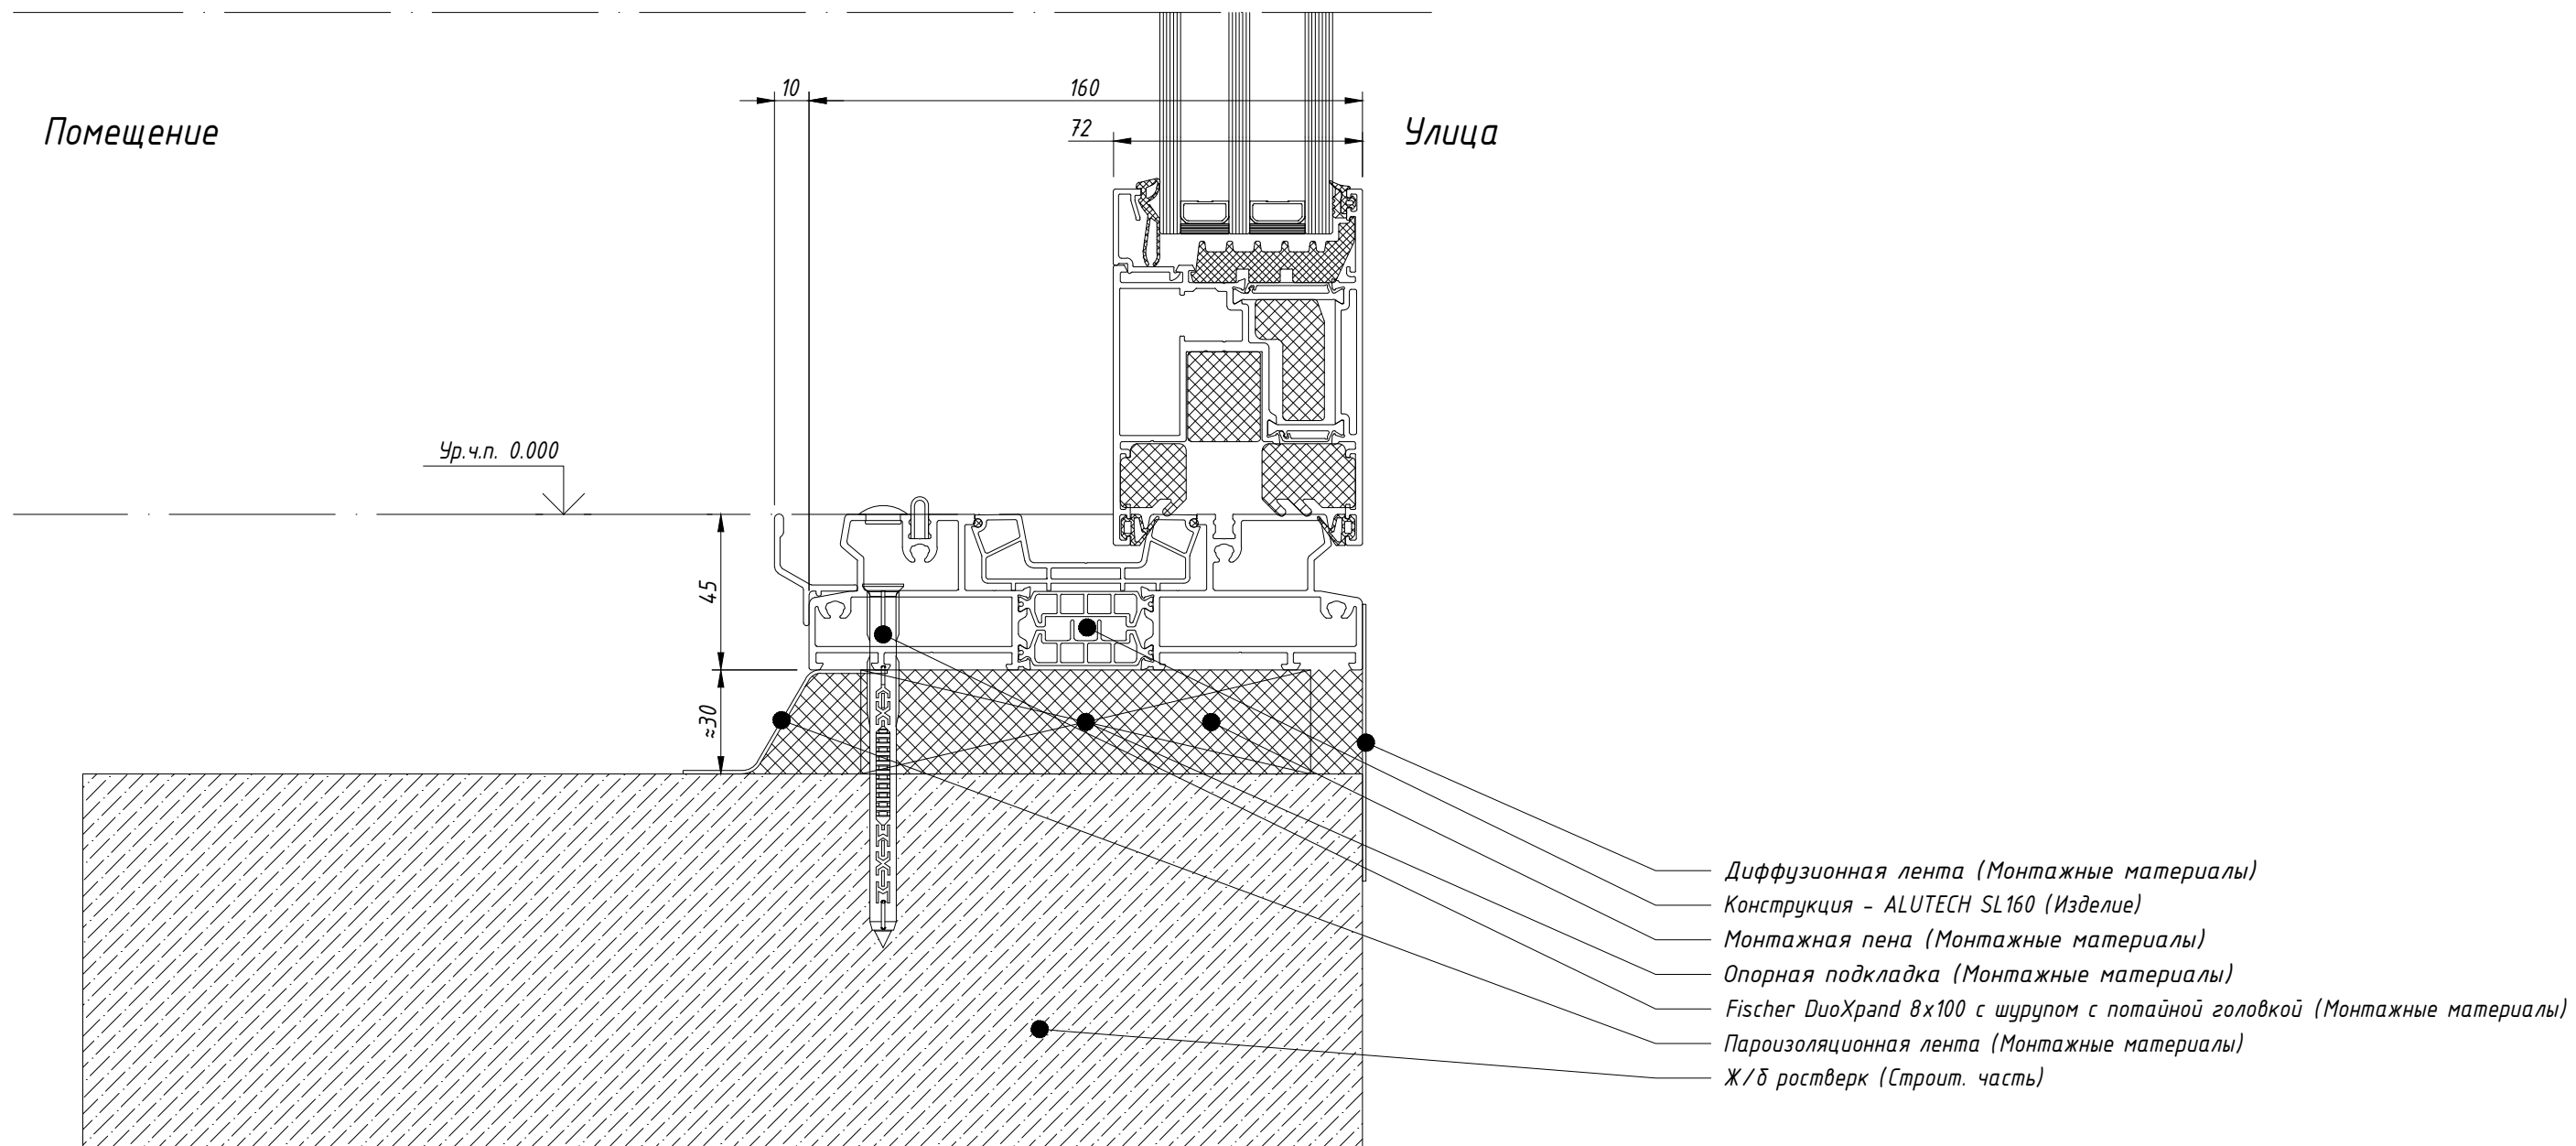

						SL160-PT-N-02		
						Система: ALUTECH SL160		
Изм.	Кол.уч.	Лист	N док.	Подп.	Дата			
Исполнитель	Чернобаб Т.В.				2026	Стадия	Лист	Листов
Проверил	Молотков Ю.Н.				2026			
						KONSTRUKTIV kodvp.ru		

Ματθαιαδ 1:2

Формат АЗ