


SL160-PT-N-12 Портальная конструкция,
Нижний узел, Ж/б ростверк,
Вертикальное сечение

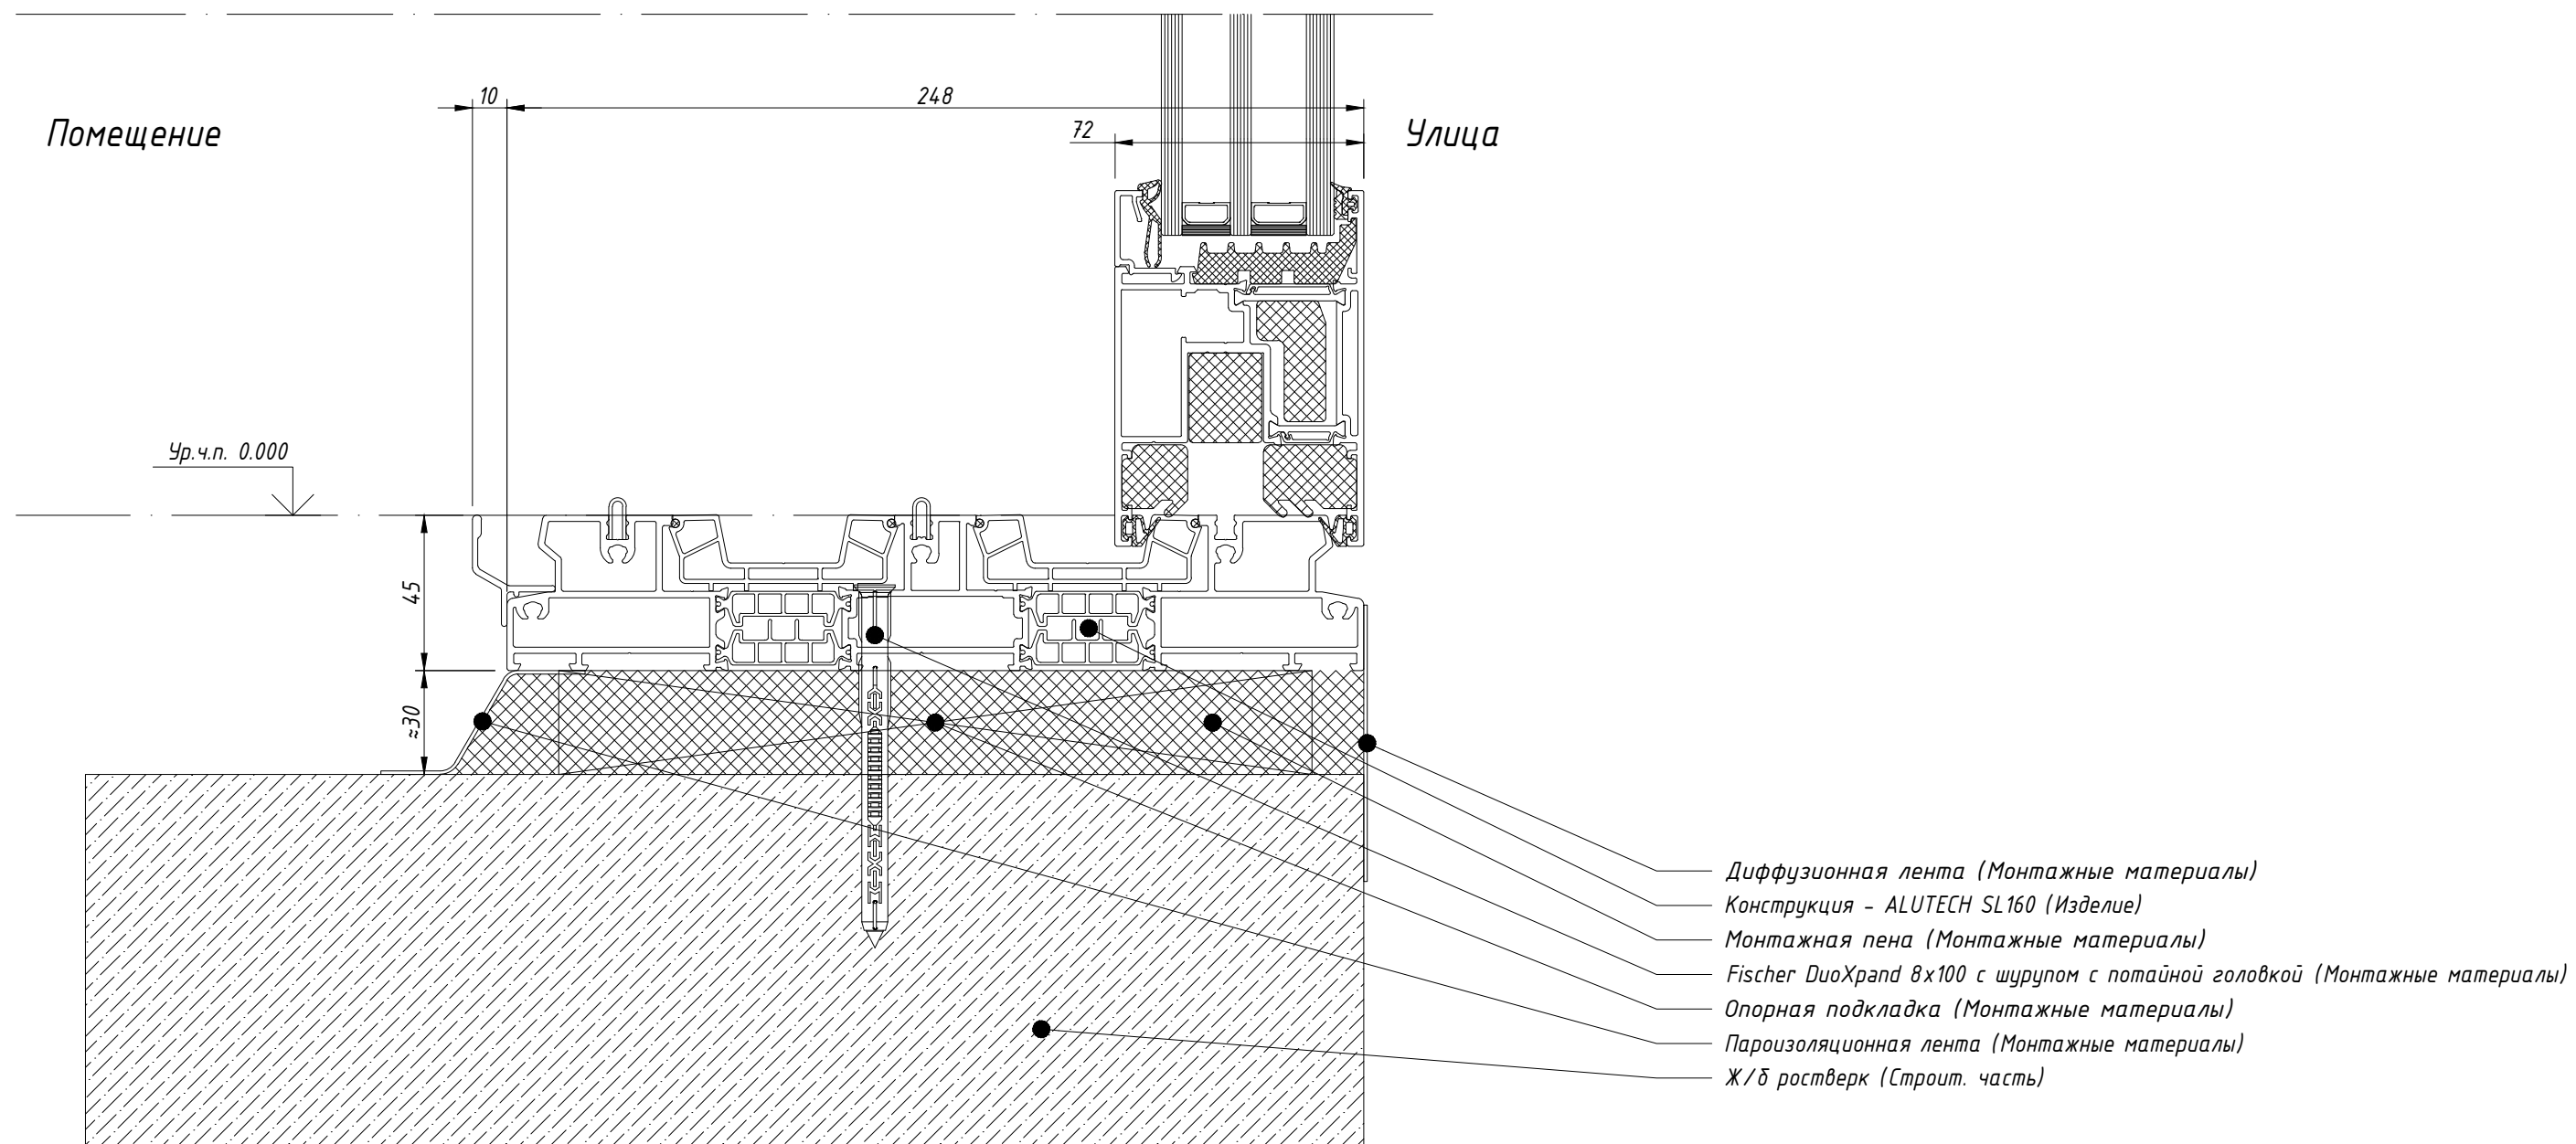

			Согласовано		
Инв. N подл.	Подл. и дата	Взам. инв. N			
			Гл. спец.		

						SL160-PT-N-12		
						Система: ALUTECH SL160		
Изм.	Кол.уч.	Лист	№ док.	Подп.	Дата			
Исполнитель	Чернобад Т.В.				2026		Стадия	Лист
Проверил	Молотков Ю.Н.				2026		Р	