


SL160-PT-V-02 Портальная конструкция,
Верхний узел, Ж/б перемычка, Вертикальное сечение

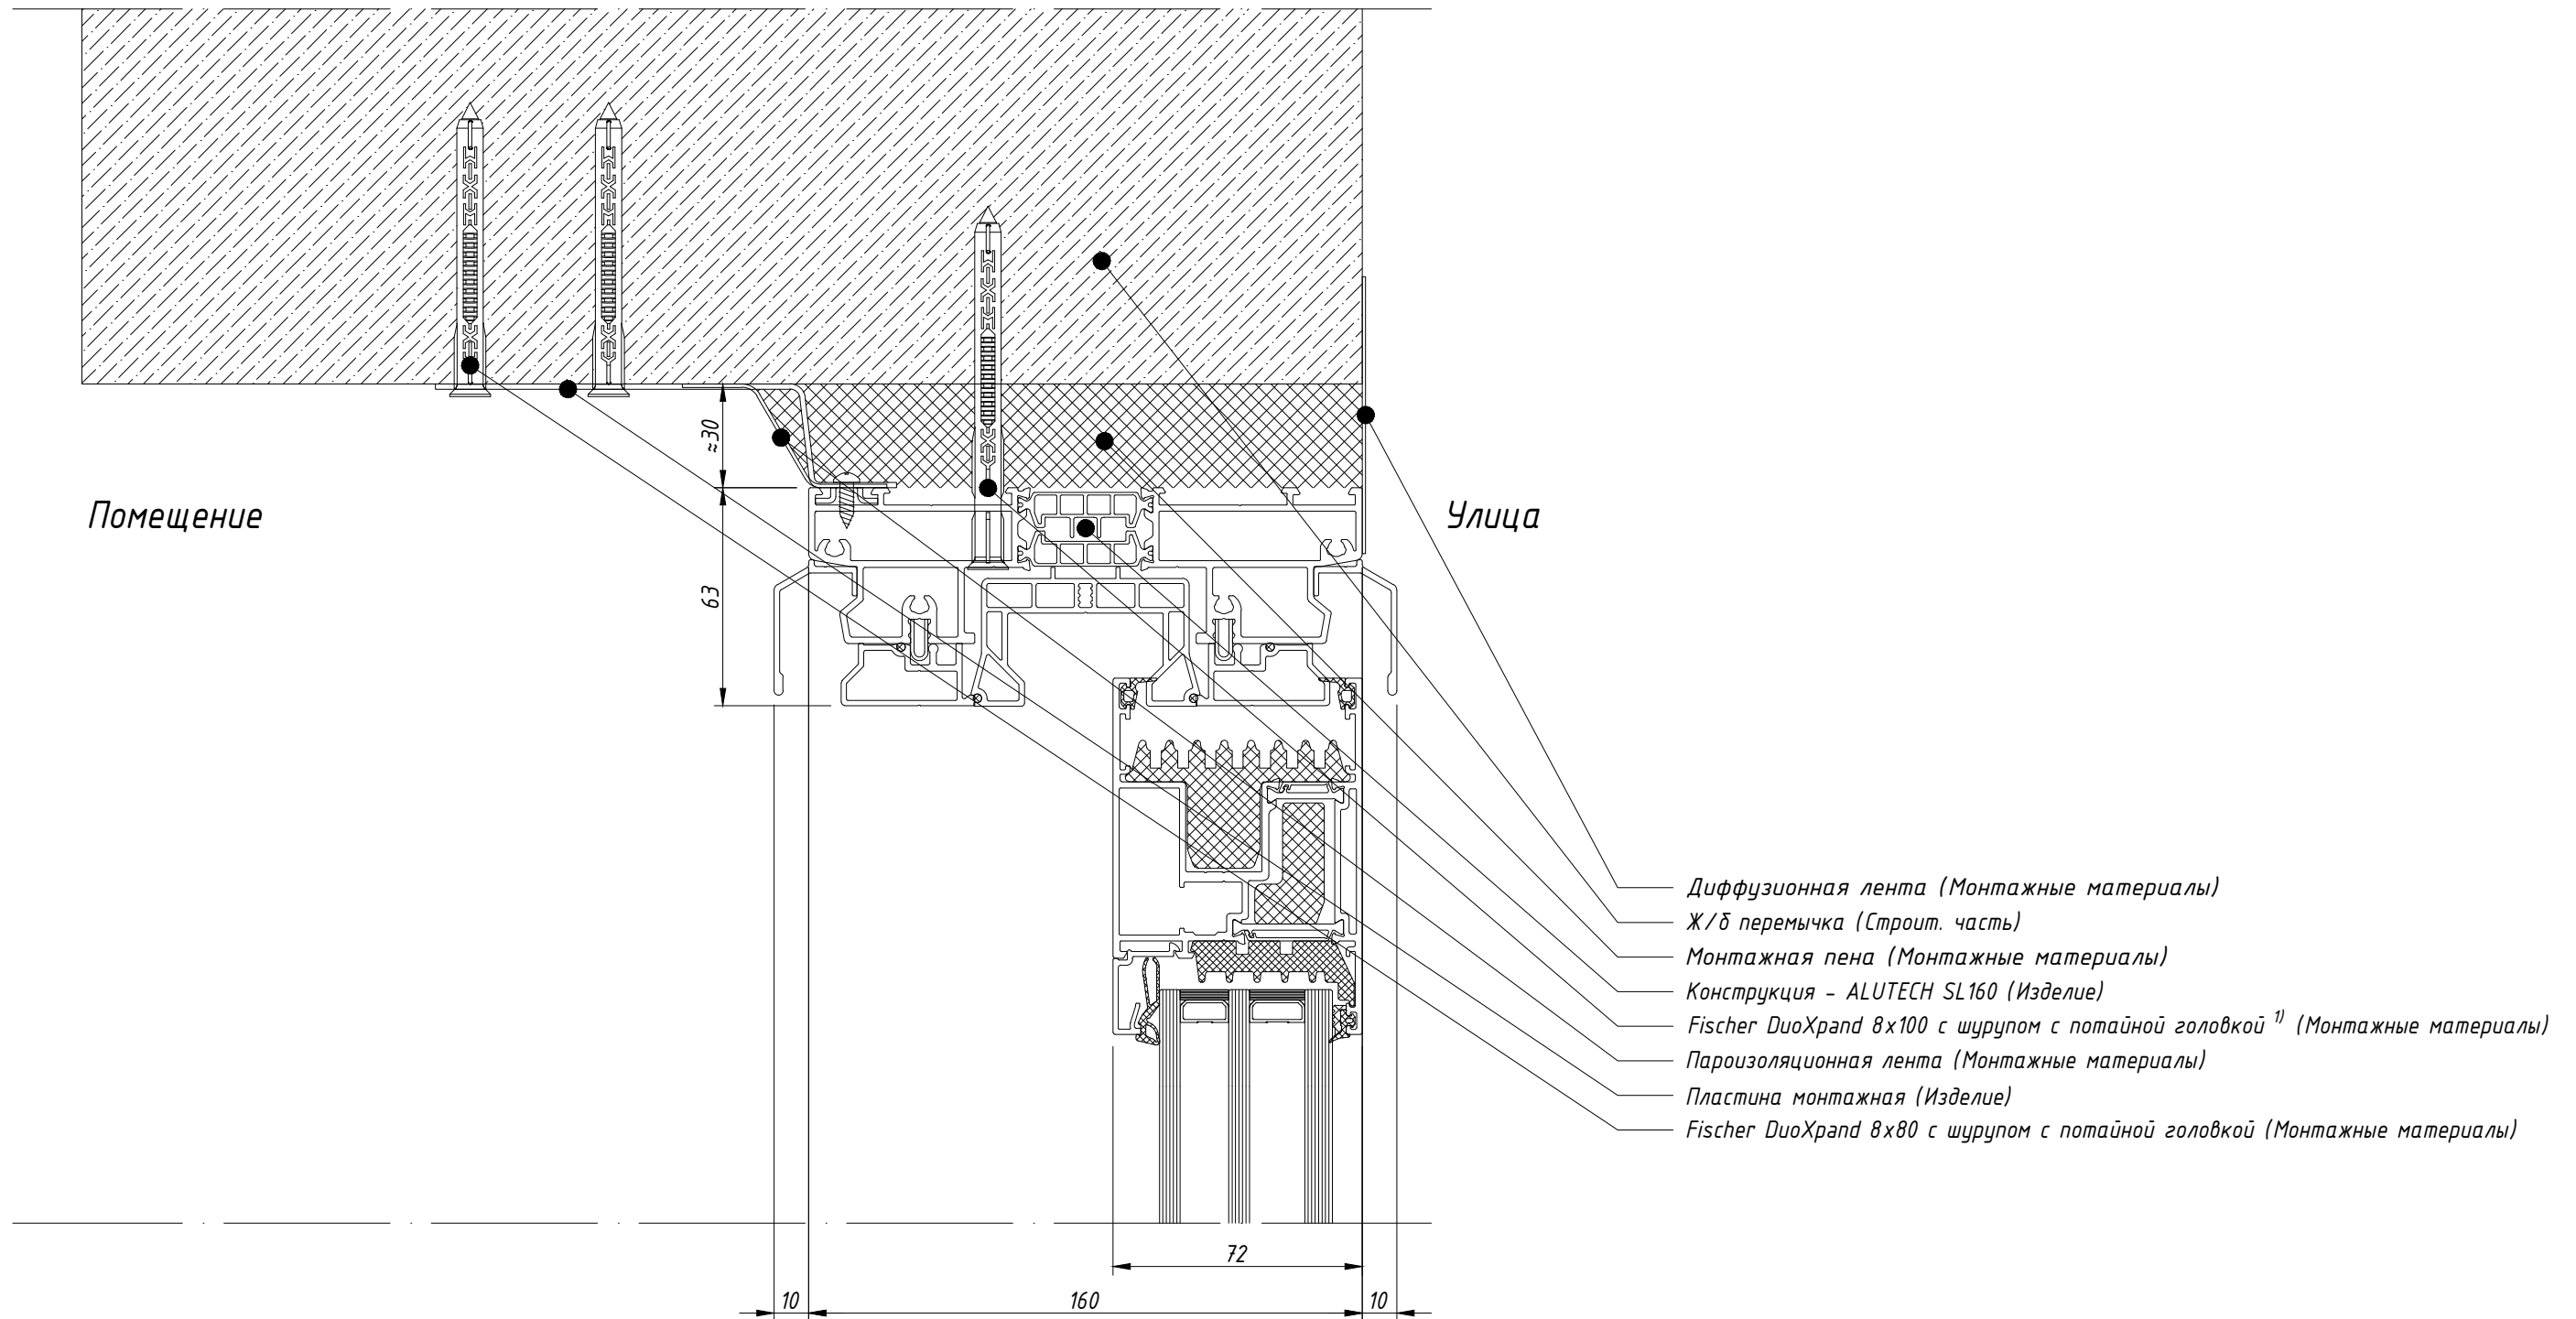

1) Крепёж определяет отклонения по прогибу профиля на ширину конструкции. Допускается не более ± 1 мм.

						SL 160-PT-V-02			
						Система: ALUTECH SL160			
Изм.	Кол.уч.	Лист	N док.	Подп.	Дата				
Исполнитель	Чернобаб Т.В.				2026	Стадия		Лист	Листов
Проверил	Молотков Ю.Н.				2026	Р			
						 KONSTRUKTIV kodvp.ru			