


SL160-PT-V-12 Портальная конструкция,
Верхний узел, Ж/б перемычка, Вертикальное сечение

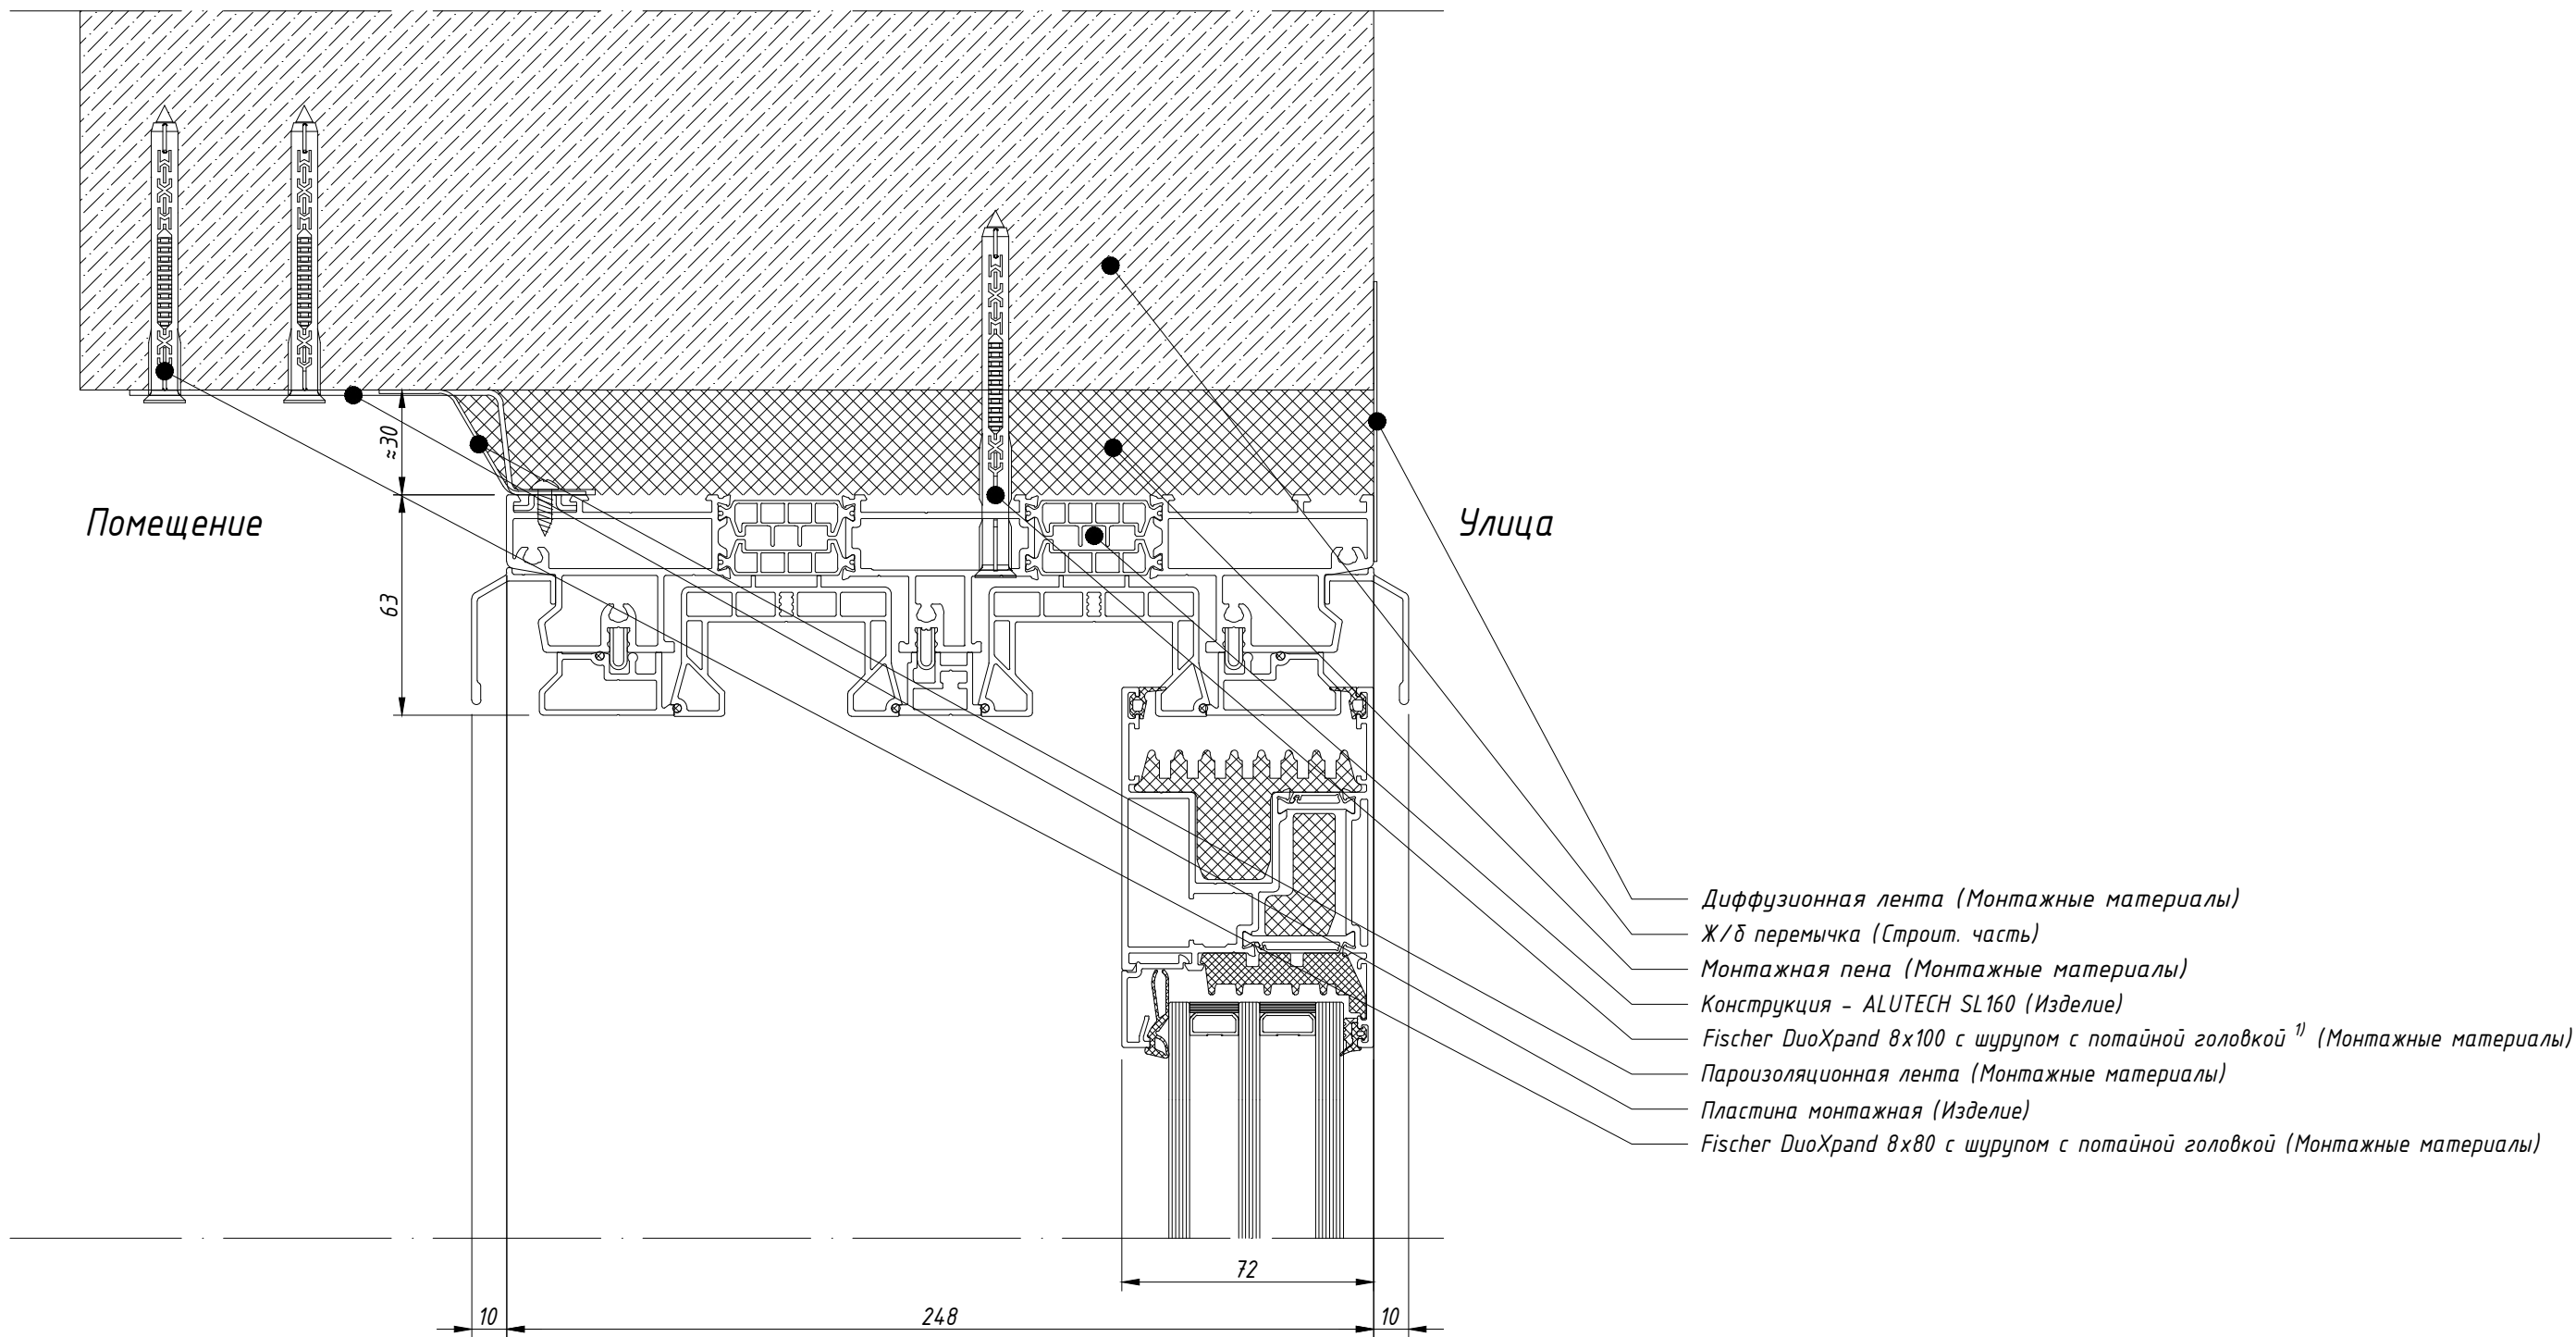

1) Крепёж определяет отклонения по прогибу профиля на ширину конструкции. Допускается не более +/- 1 мм.

						SL160-PT-V-12			
						Система: ALUTECH SL160			
Изм.	Кол.уч.	Лист	N док.	Подп.	Дата		Стадия	Лист	Листов
Исполнитель	Чернобаб Т.В.				2026		Р		
Проверил	Молотков Ю.Н.				2026				
							КОНСТРУКТИВ kodvp.ru		