




Соединение профилей стоек и профилей ригелей внахлест с помощью закладной крепления ригеля (артикул профиля АУРС. F60.0404) и профиля усиливающего

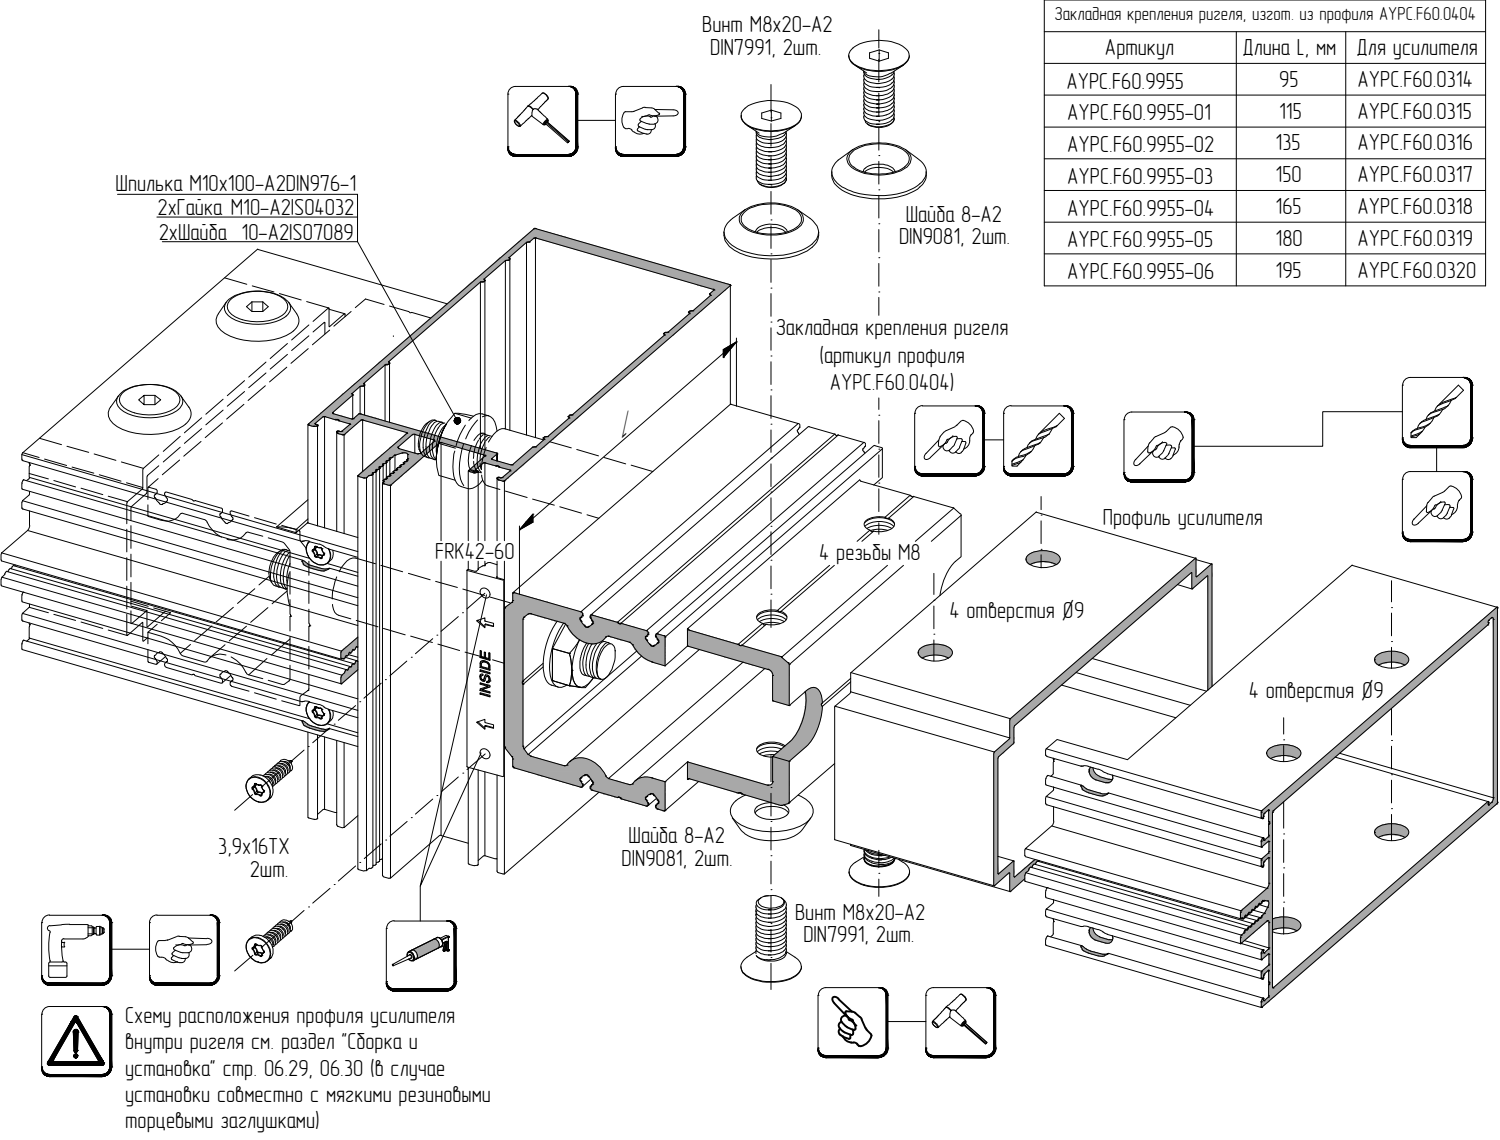

Без установки торцевых заглушек
AluPro-BH-15/A2+R

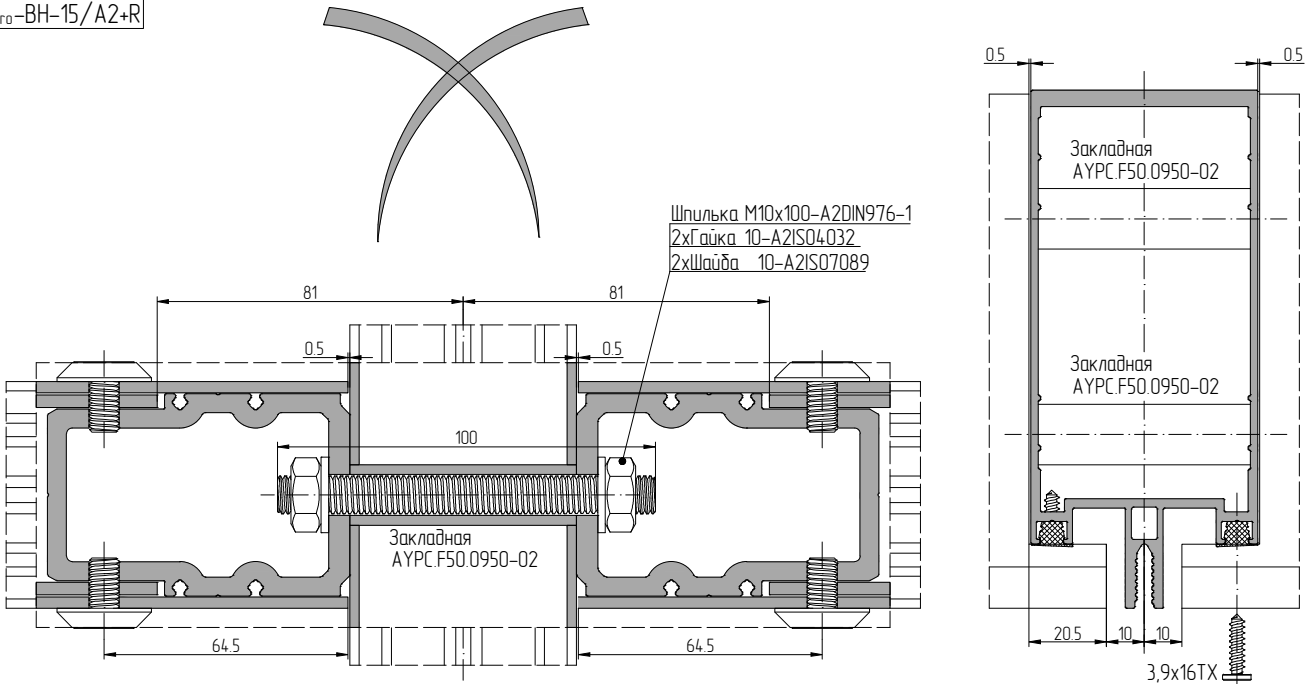

С установкой пластиковых торцевых заглушек
AluPro-BH-15/B2+R

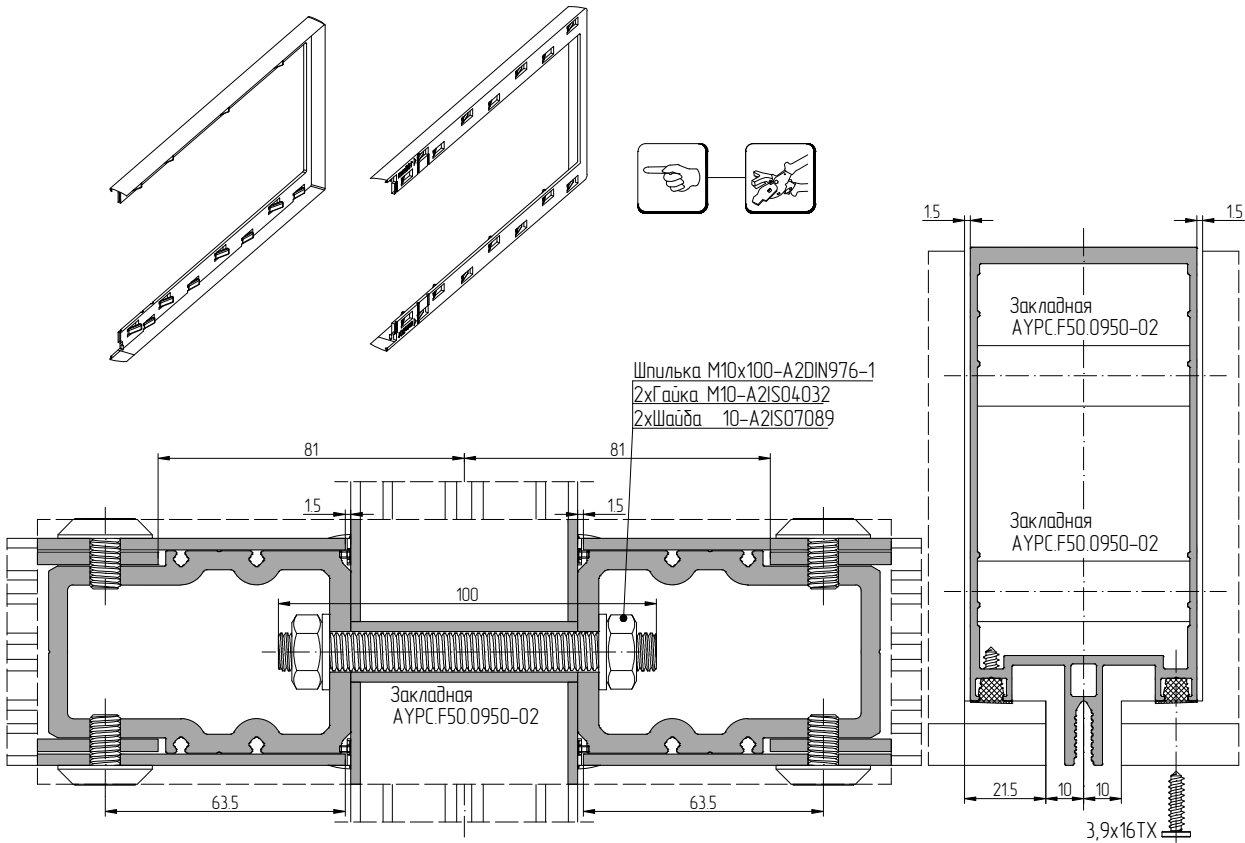

AluPro-BH-15/C2+R
С установкой мягких резиновых торцевых заглушек

