


Прямое соединение профилей стоек, прижимной планки и крышки декоративной по вертикали

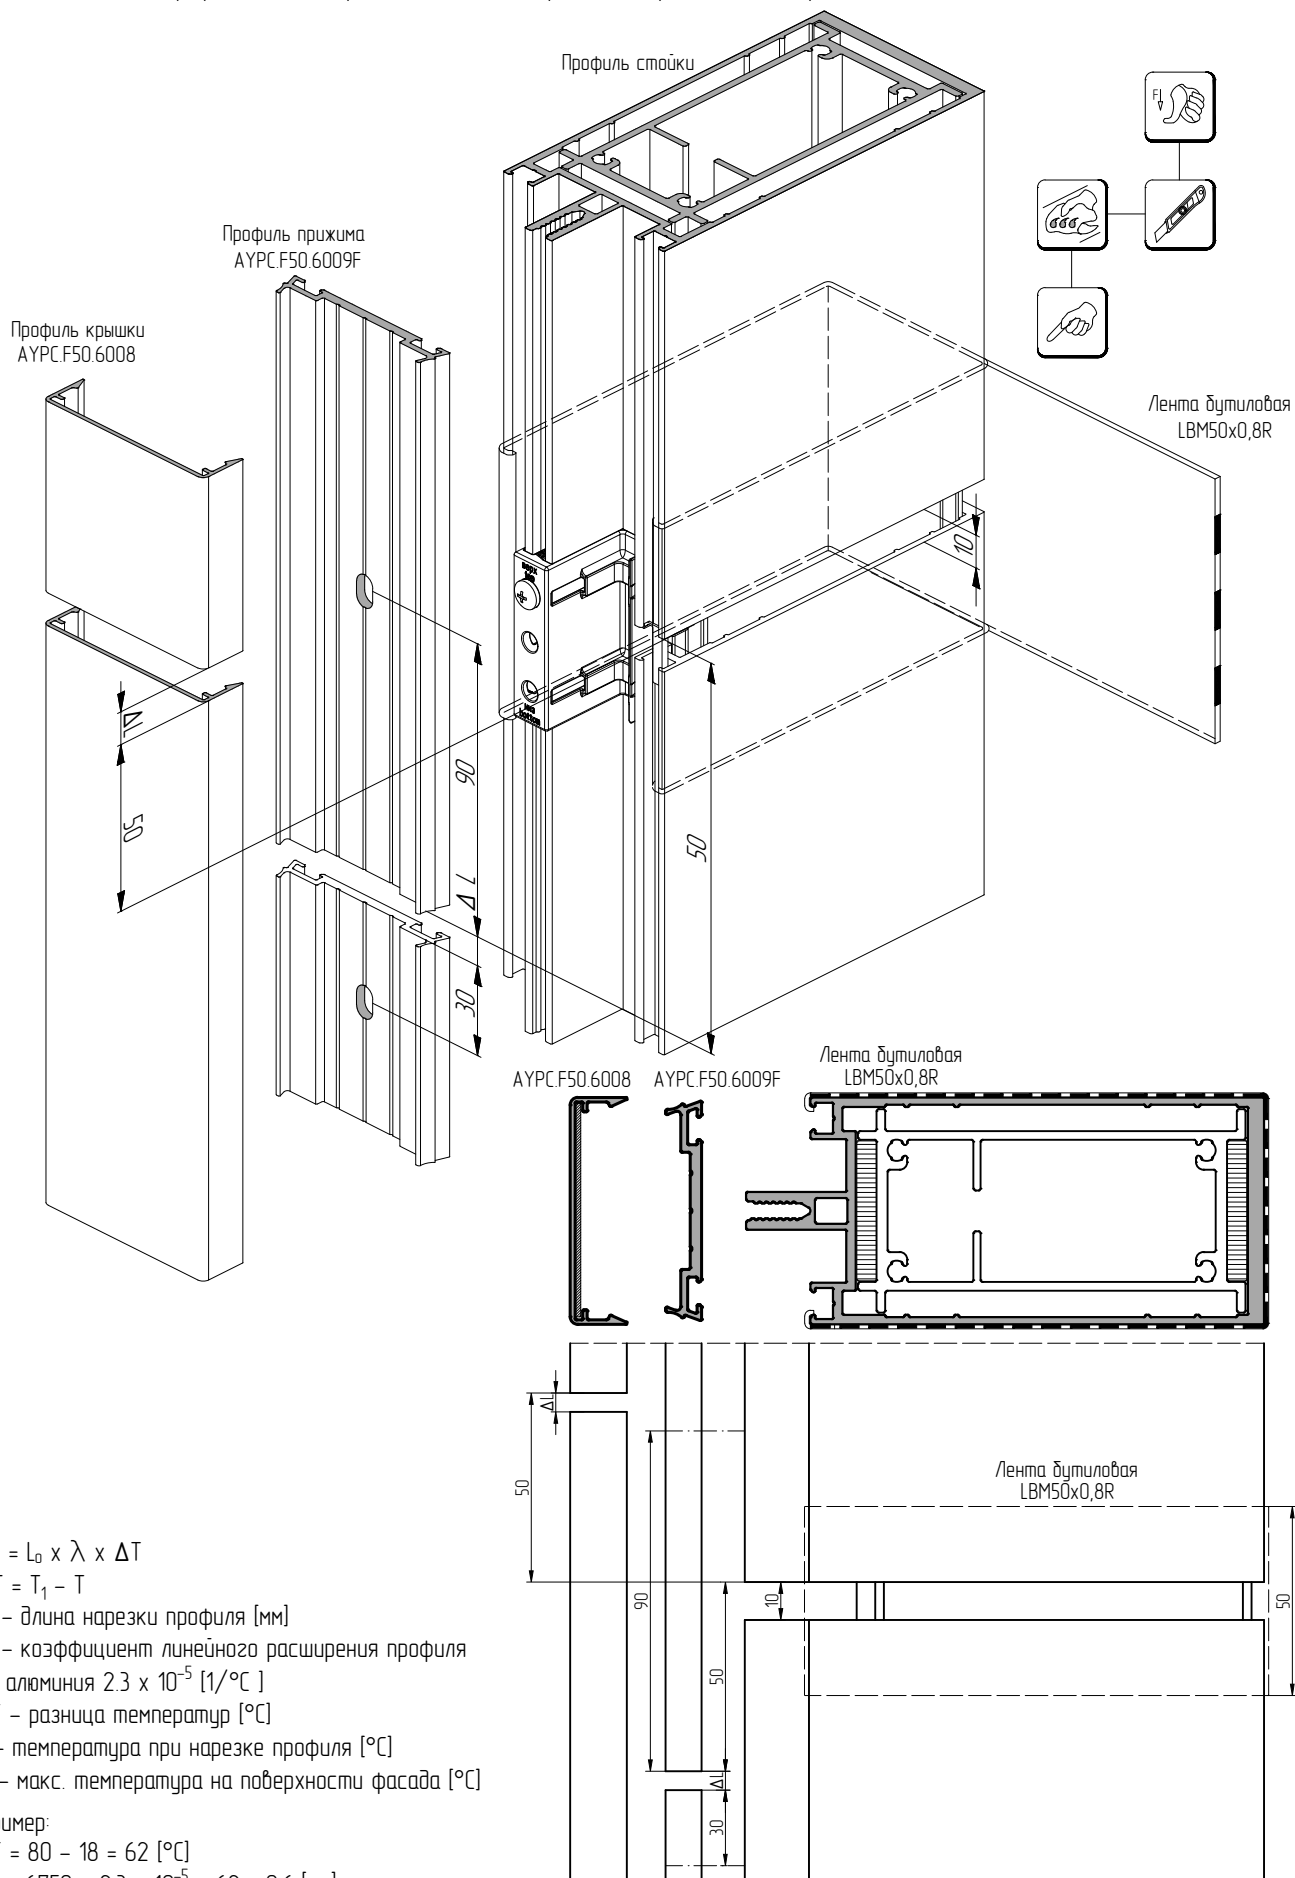

$$\Delta L = L_0 \times \lambda \times \Delta T$$

$$\Delta T = T_1 - T$$

L_0 – длина нарезки профиля [мм]

λ – коэффициент линейного расширения профиля из алюминия $2,3 \times 10^{-5} [1/^\circ\text{C}]$

ΔT – разница температур $^\circ\text{C}$

T – температура при нарезке профиля $^\circ\text{C}$

T_1 – макс. температура на поверхности фасада $^\circ\text{C}$

Пример:

$$\Delta T = 80 - 18 = 62 [^\circ\text{C}]$$

$$\Delta L = 6750 \times 2,3 \times 10^{-5} \times 62 = 9,6 [\text{мм}]$$