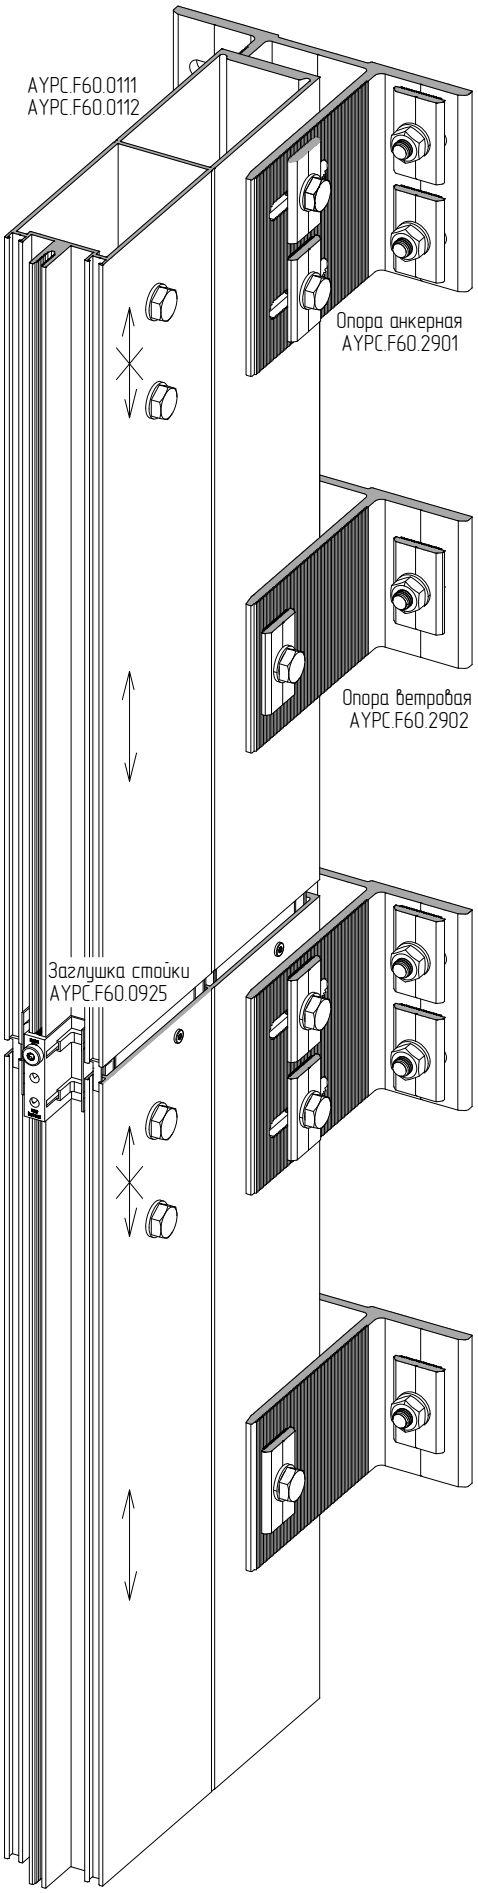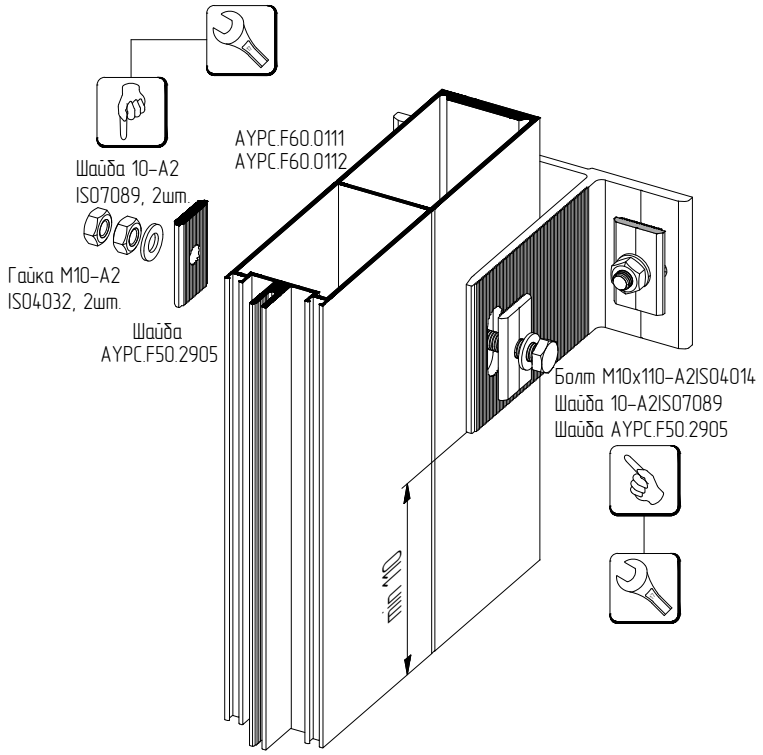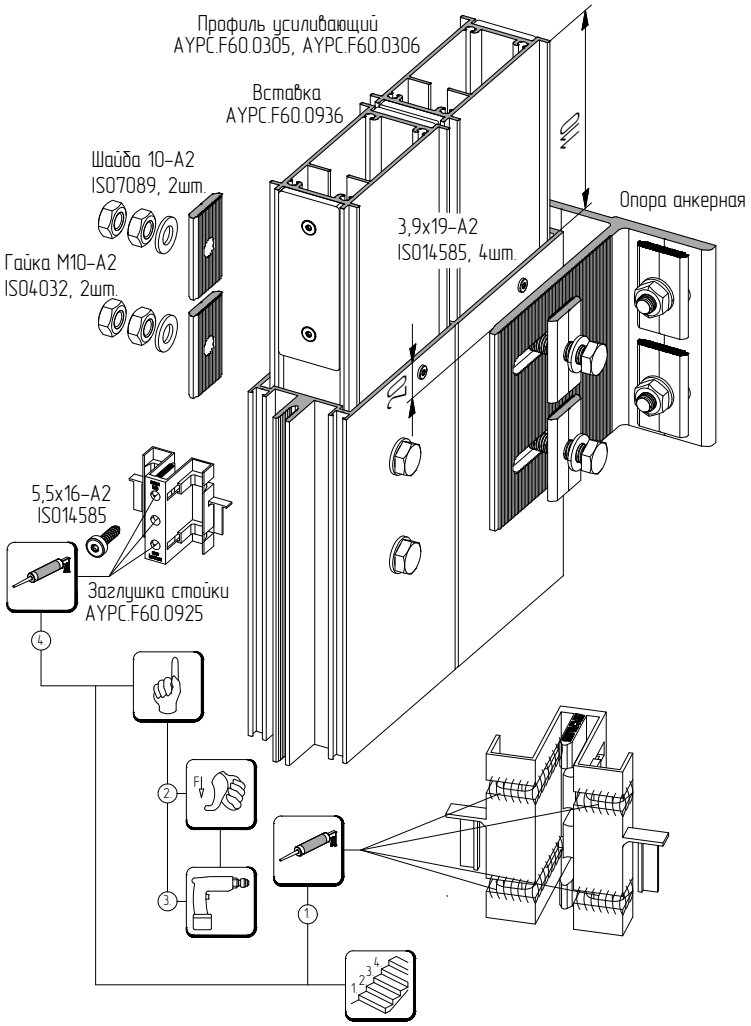Устройство стыка по вертикали и установка опор на стойках AYPC.F60.0111, AYPC.F60.0112