


Обработка ригелей под установку элементов сухарных из профиля АУРС.60.04.09

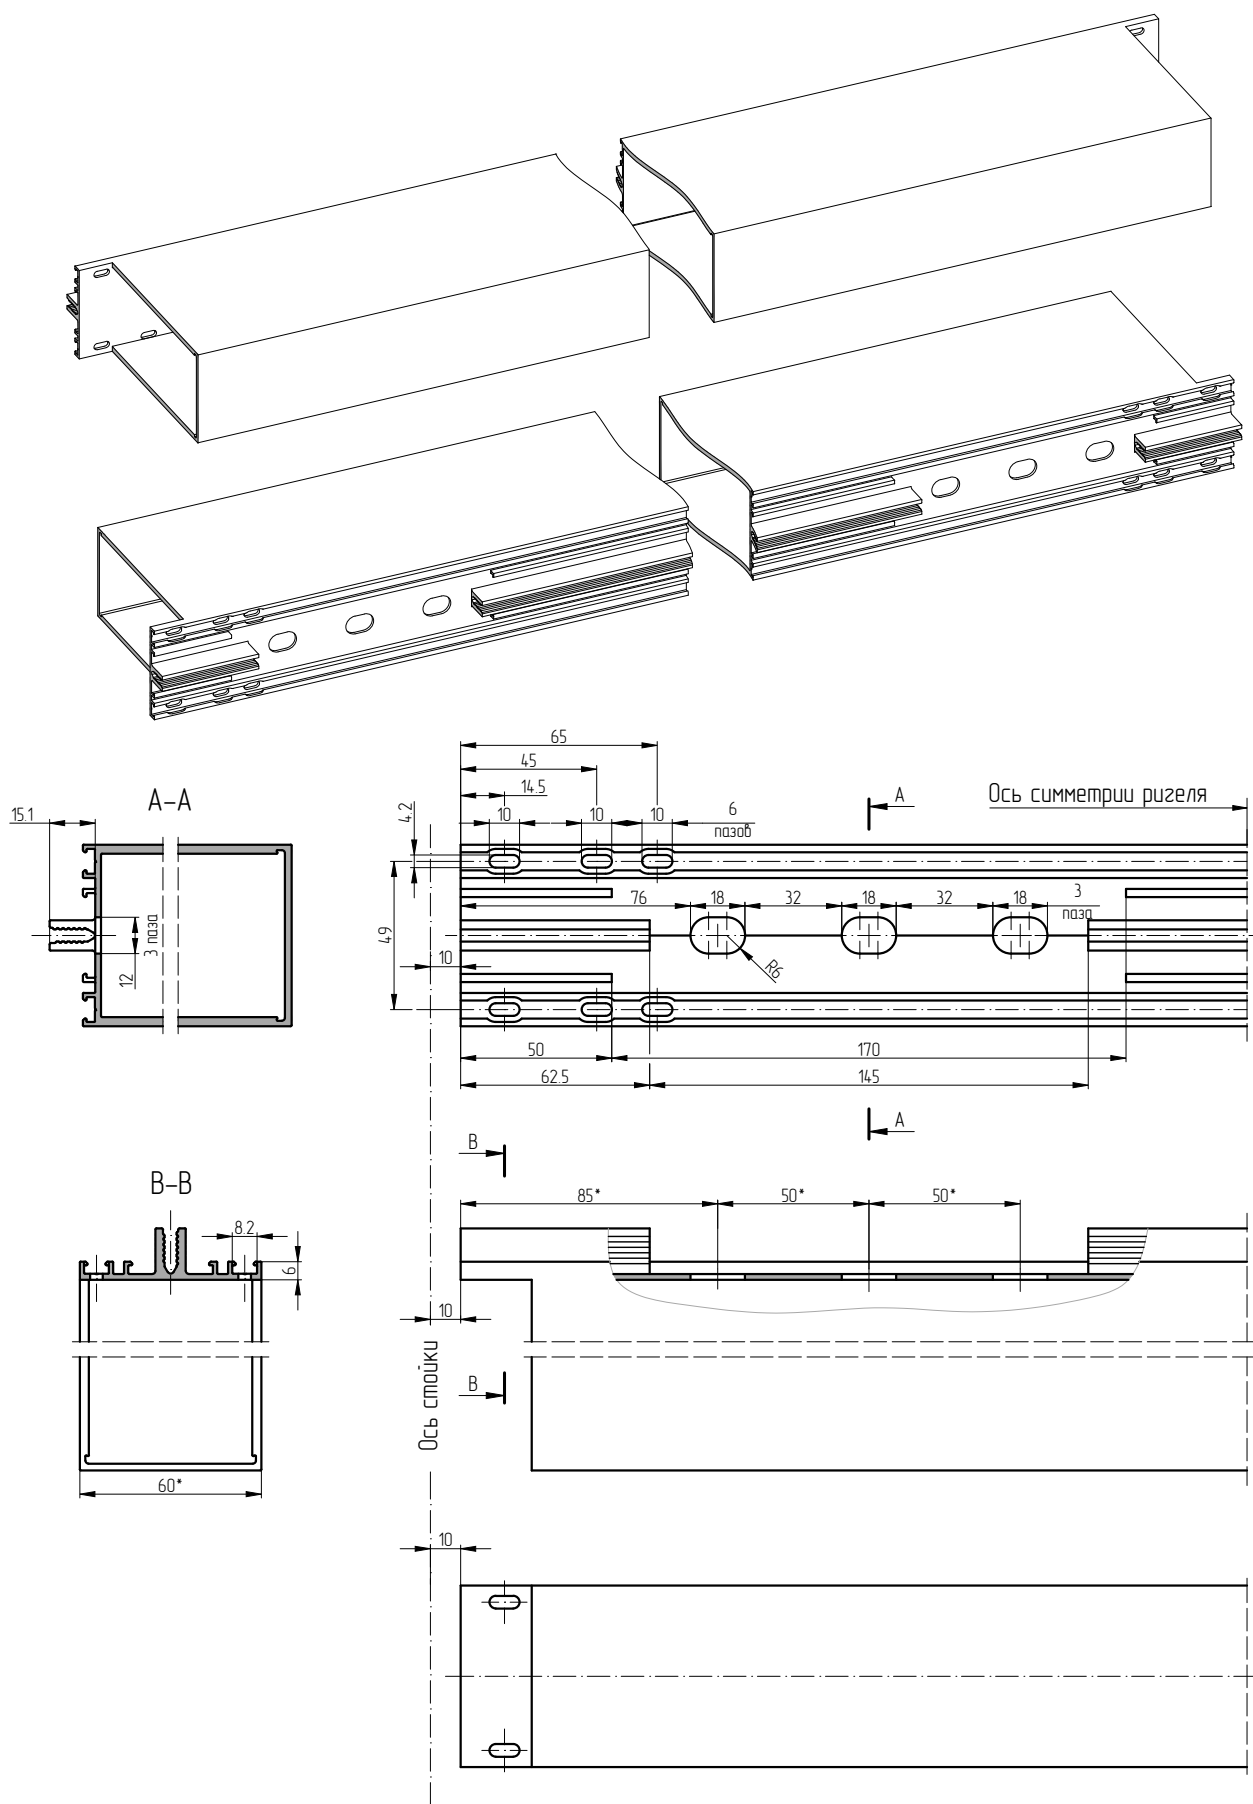

*Размеры для справок