


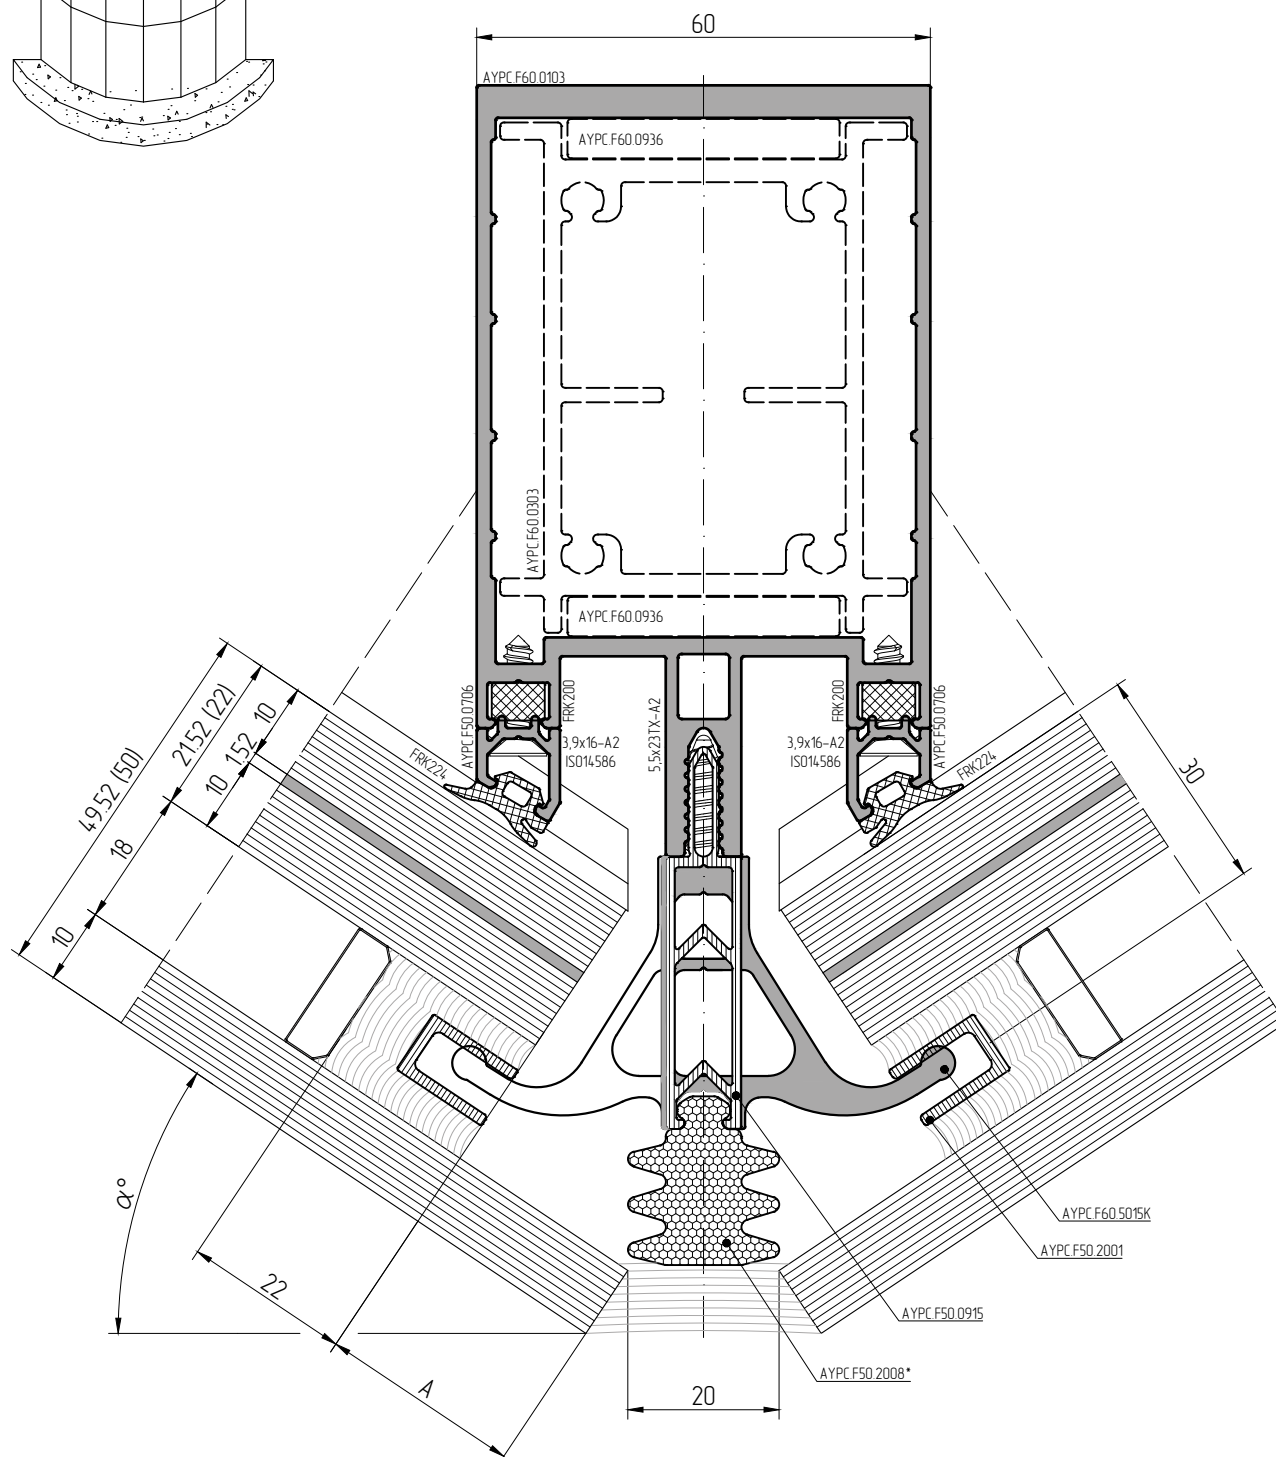

* подбор уплотнителя осуществлять согласно разделу "Таблица остекления"