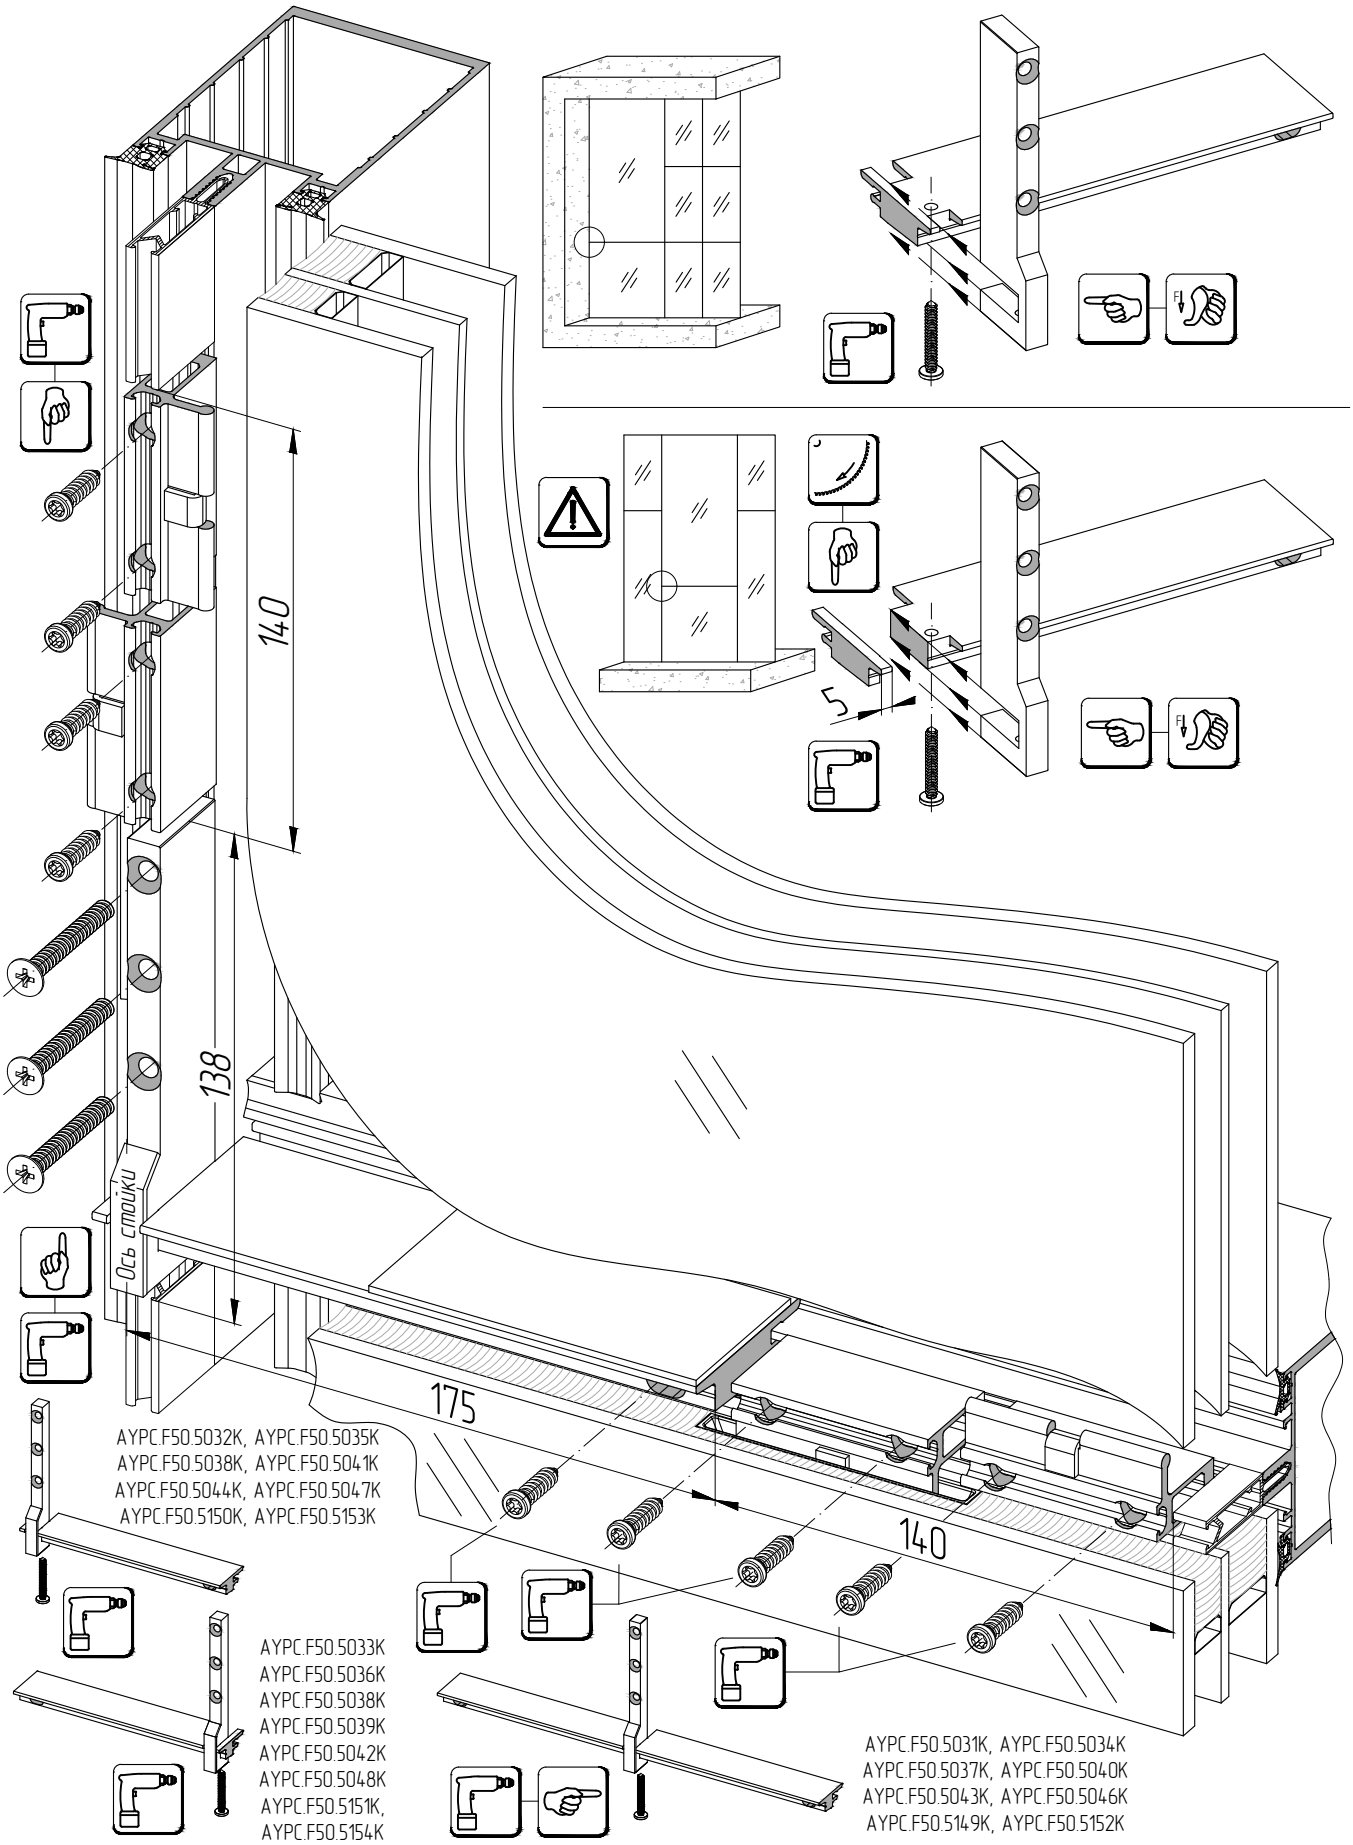Установка термомостов ПВХ совместно с прижимными элементами AYPC.F50.5089K, AYPC.F50.5090K, AYPC.F50.5091K, AYPC.F50.5094K, AYPC.F50.5098K и опорными подкладками под стеклопакет