


Организация верхнего примыкания конструкции

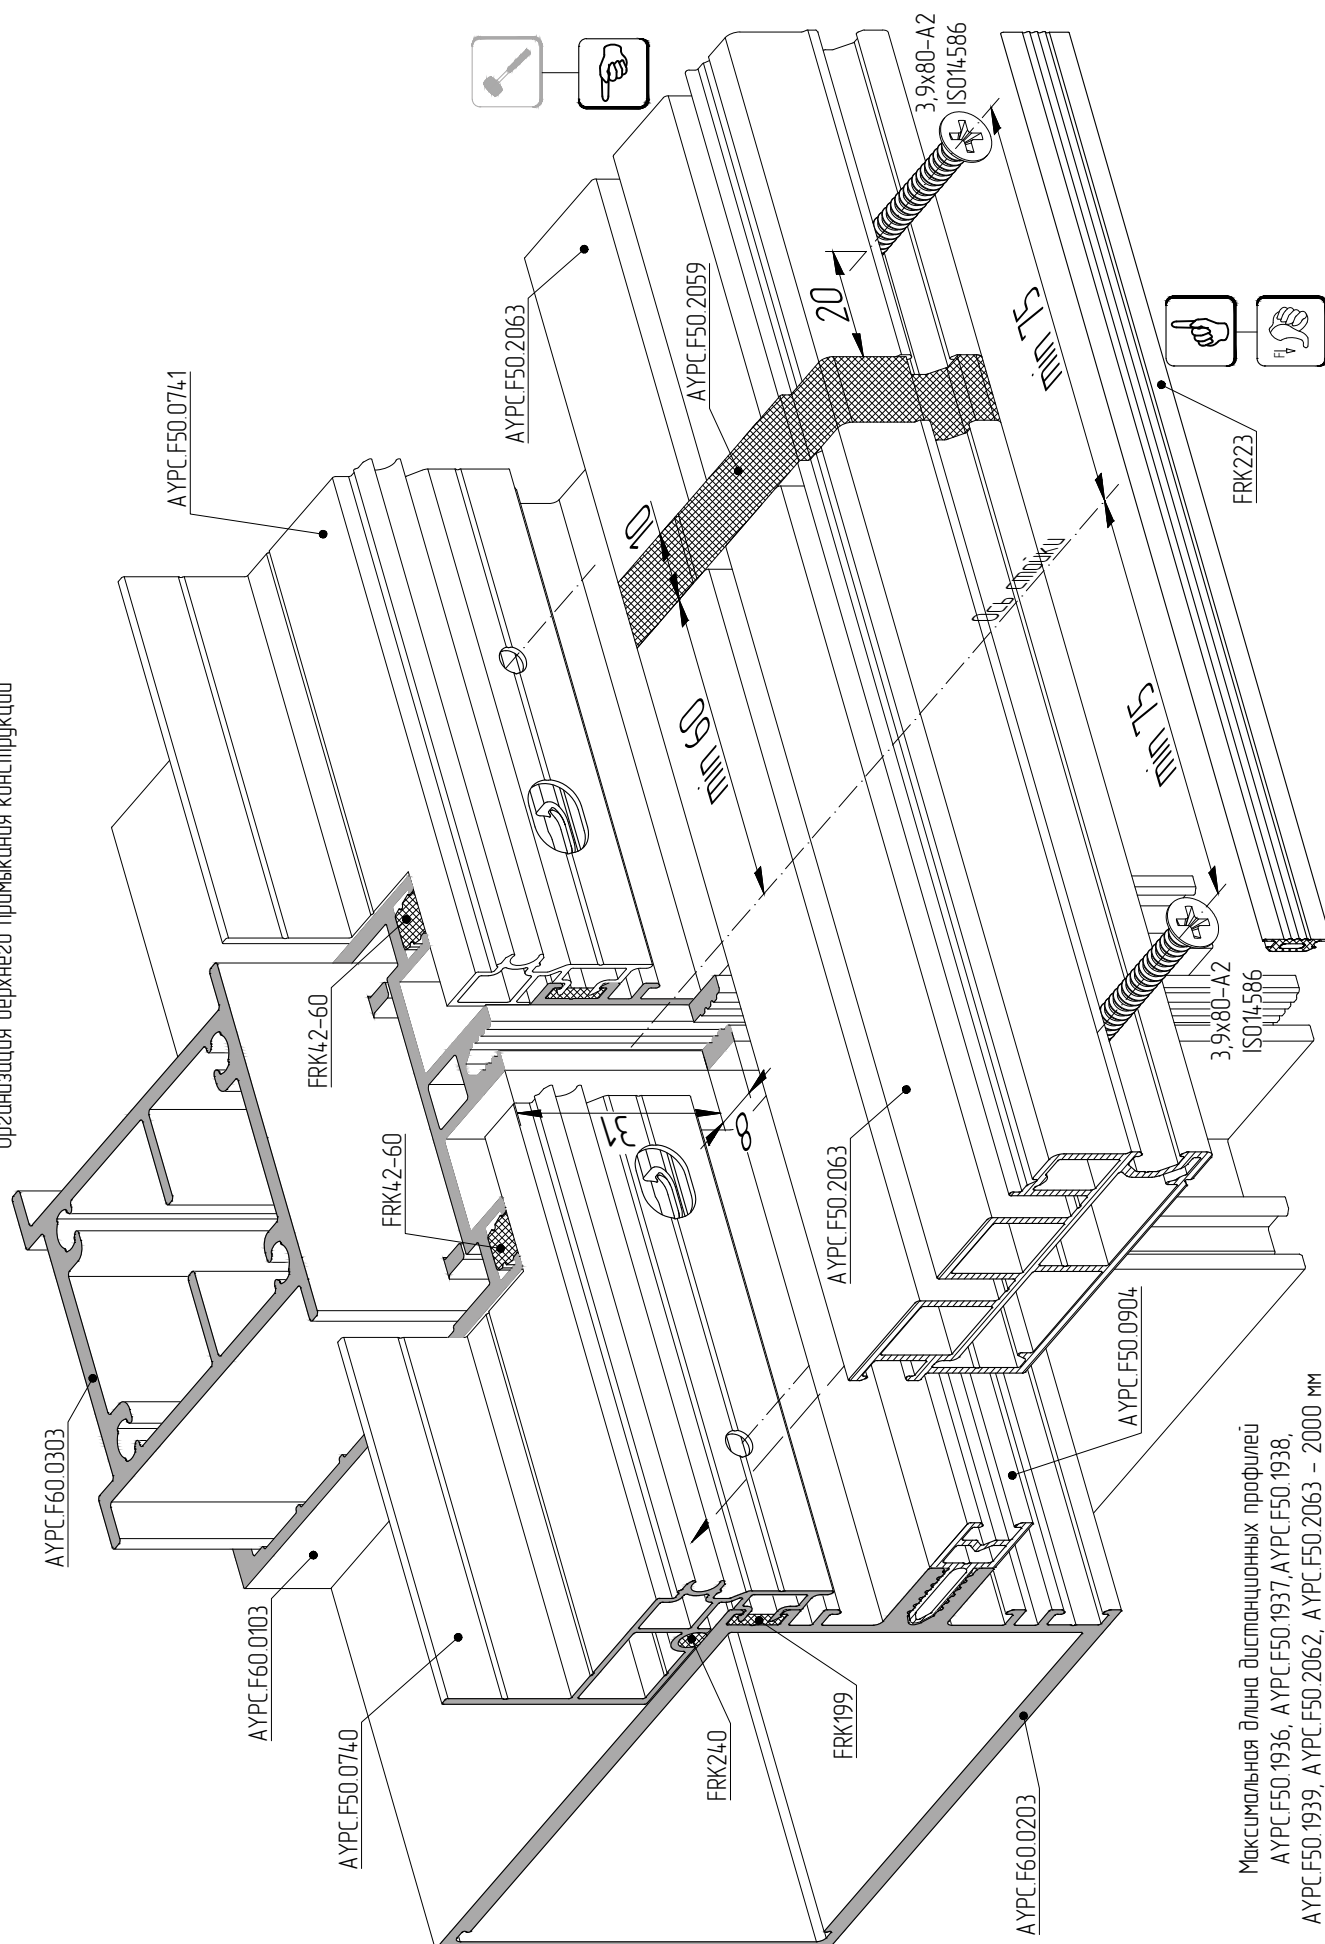

Максимальная длина дистанционных профилей
 АУРС F50 1936, АУРС F50 1937, АУРС F50 1938,
 АУРС F50 1939, АУРС F50 2062, АУРС F50 2063 – 2000 мм