


Организация нижнего примыкания конструкции

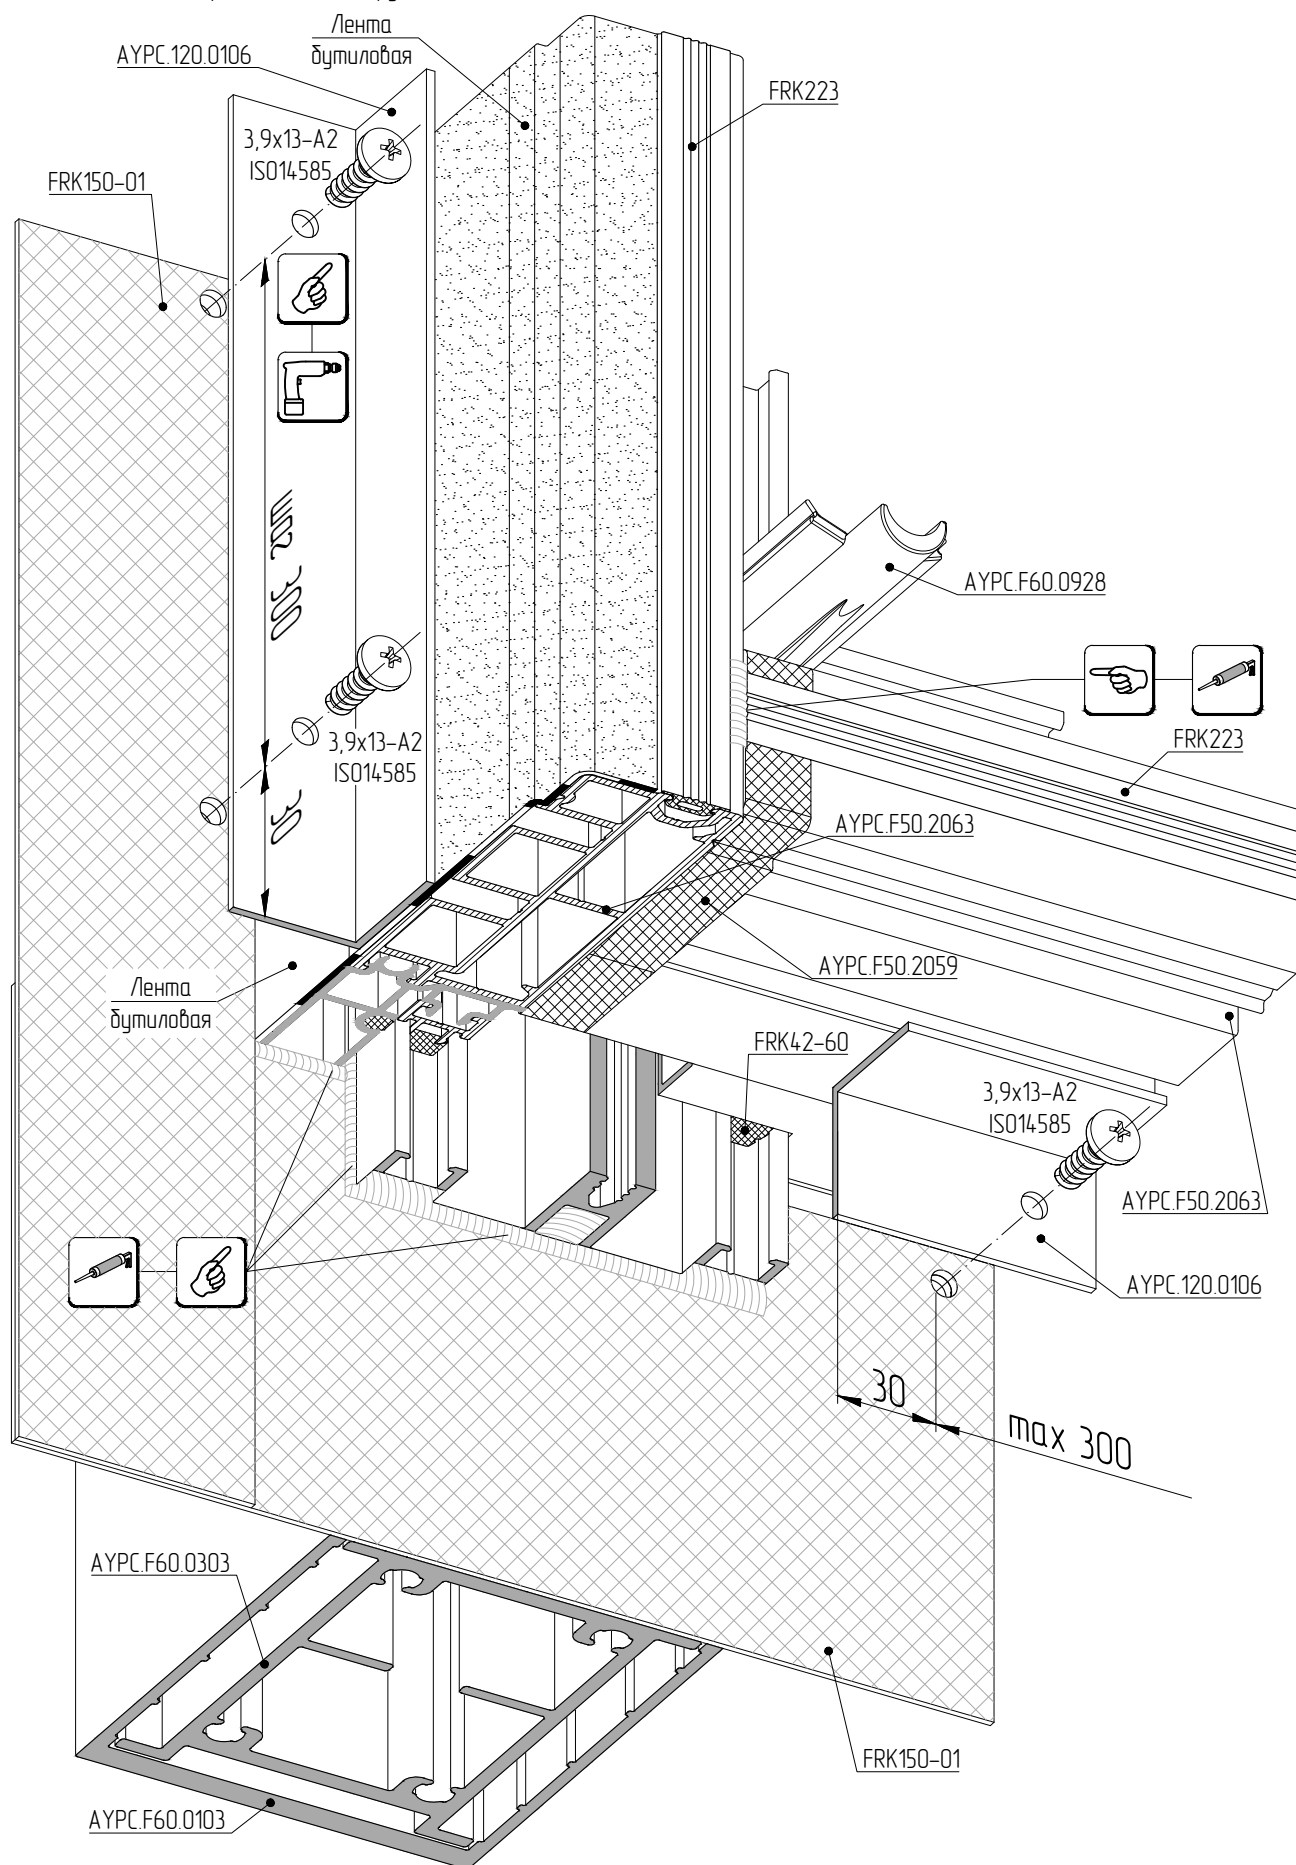

Предварительное сверление отверстий в профилях АУРС.F50.0740 и АУРС.120.0106 выполнить в цеху