



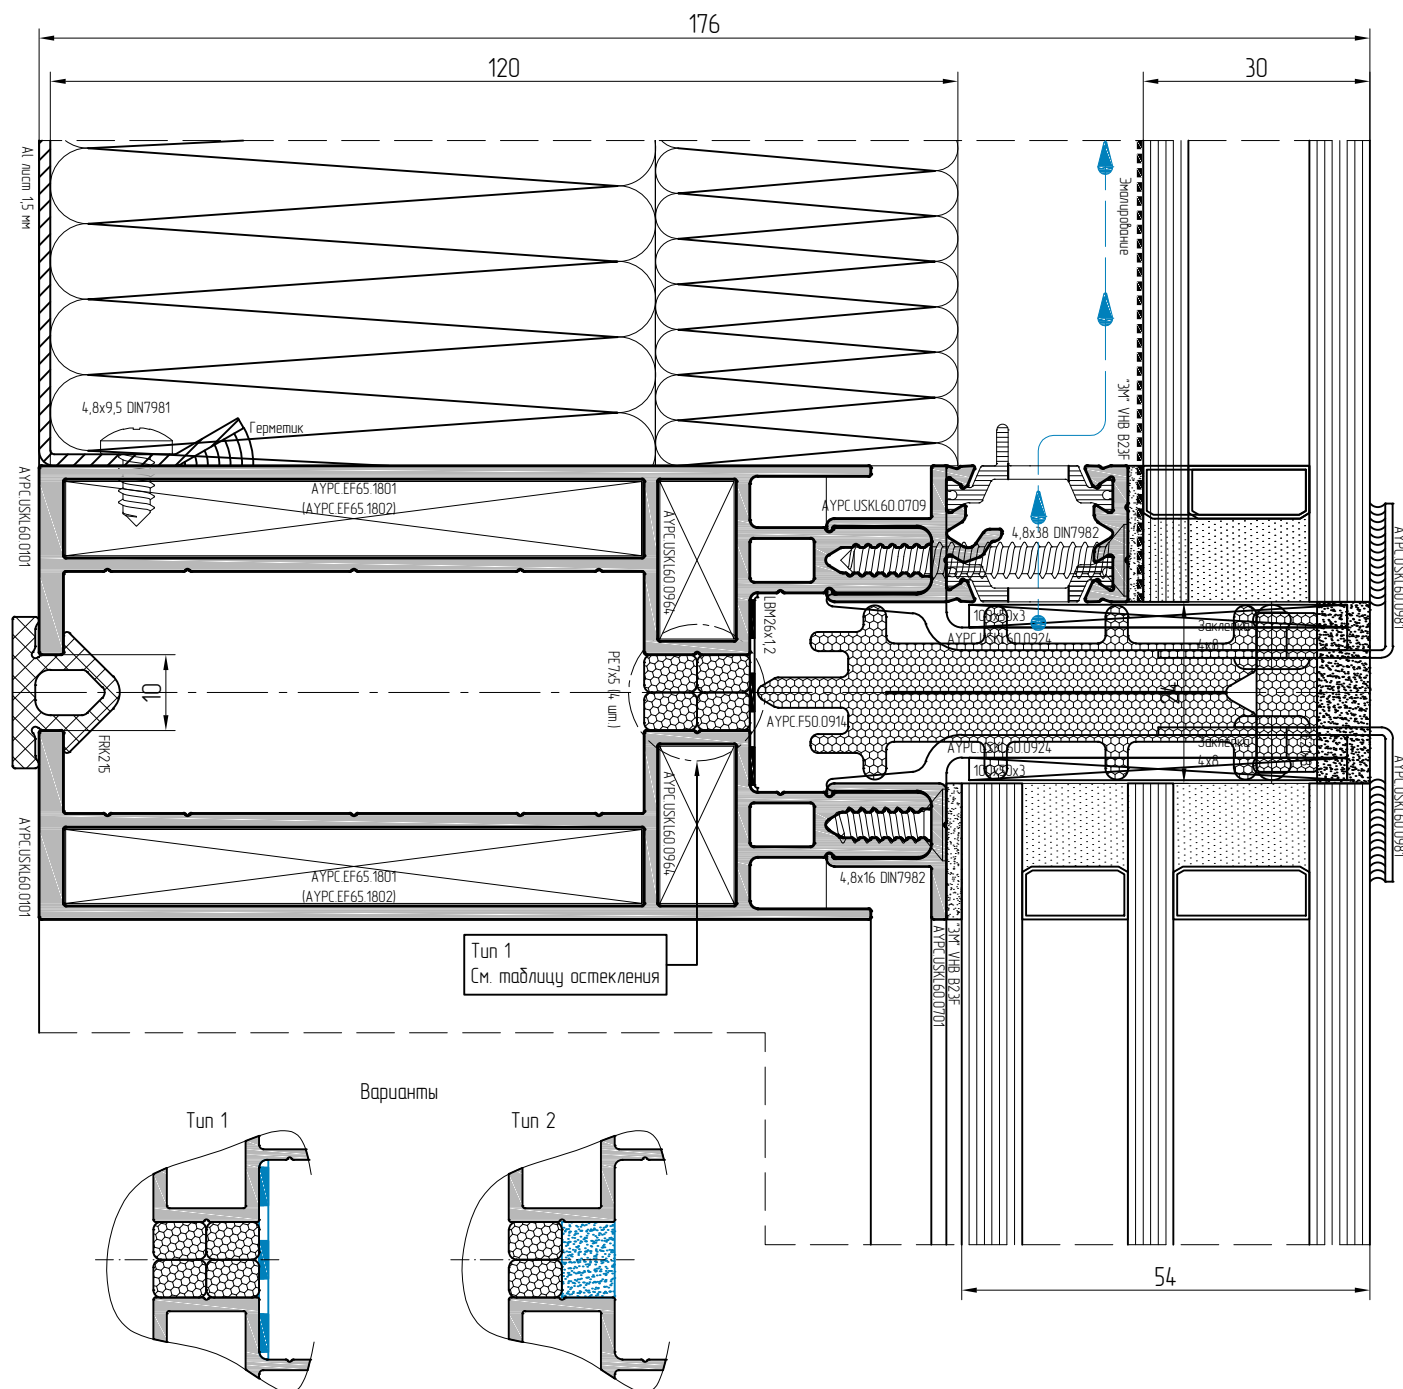

Варианты

Tun 1

Tun 2

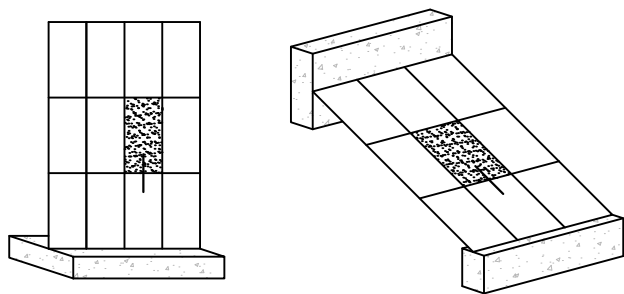

Указанные артикулы угловых закладных применяются только для прямоугольных конструкций