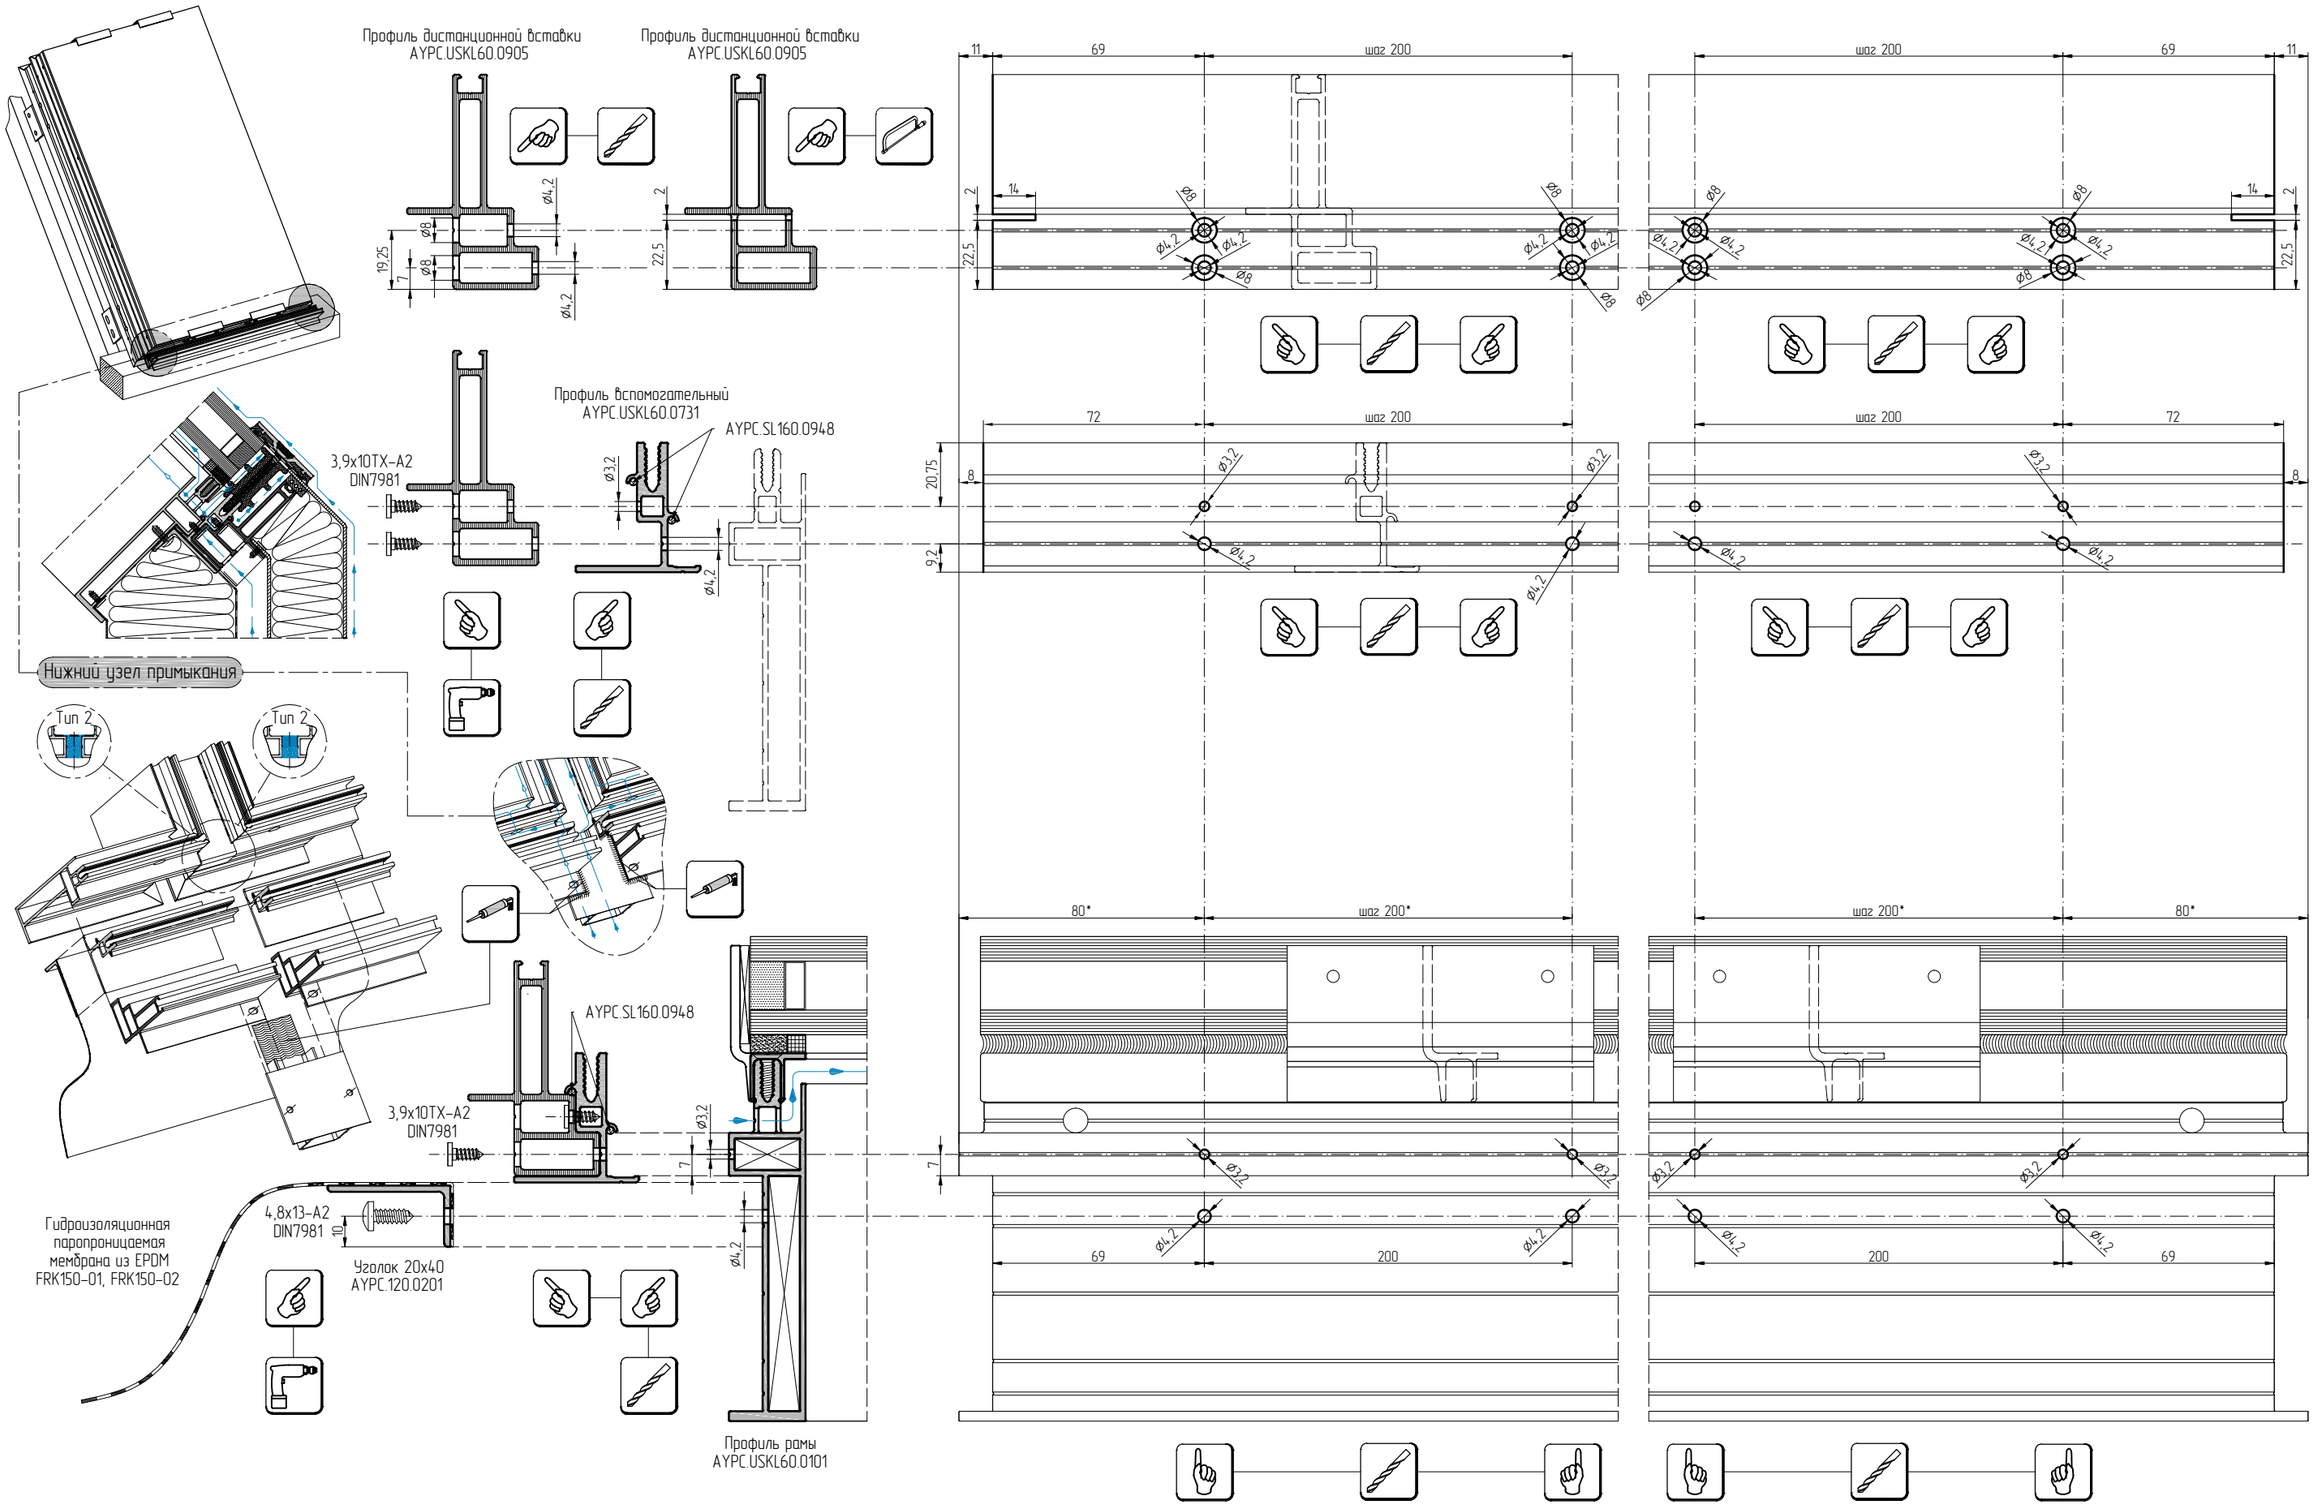
Профиль дистанционной вставки
AYPC.USKL60.0905
Профиль дистанционной вставки
AYPC.USKL60.0905
Профиль вспомогательный
AYPC.USKL60.0731
AYPC.SL160.0948
3,9x10TX-A2
DIN7981
Нижний узел примыкания
Тип 2
Тип 2
AYPC.SL160.0948
3,9x10TX-A2
DIN7981
4,8x13-A2
DIN7981
Гидроизоляционная
паропроницаемая
мембрана из EPDM
FRK150-01, FRK150-02
Уголок 20x40
AYPC.120.0201
Профиль рамы
AYPC.USKL60.0101
шаг 200
шаг 200*