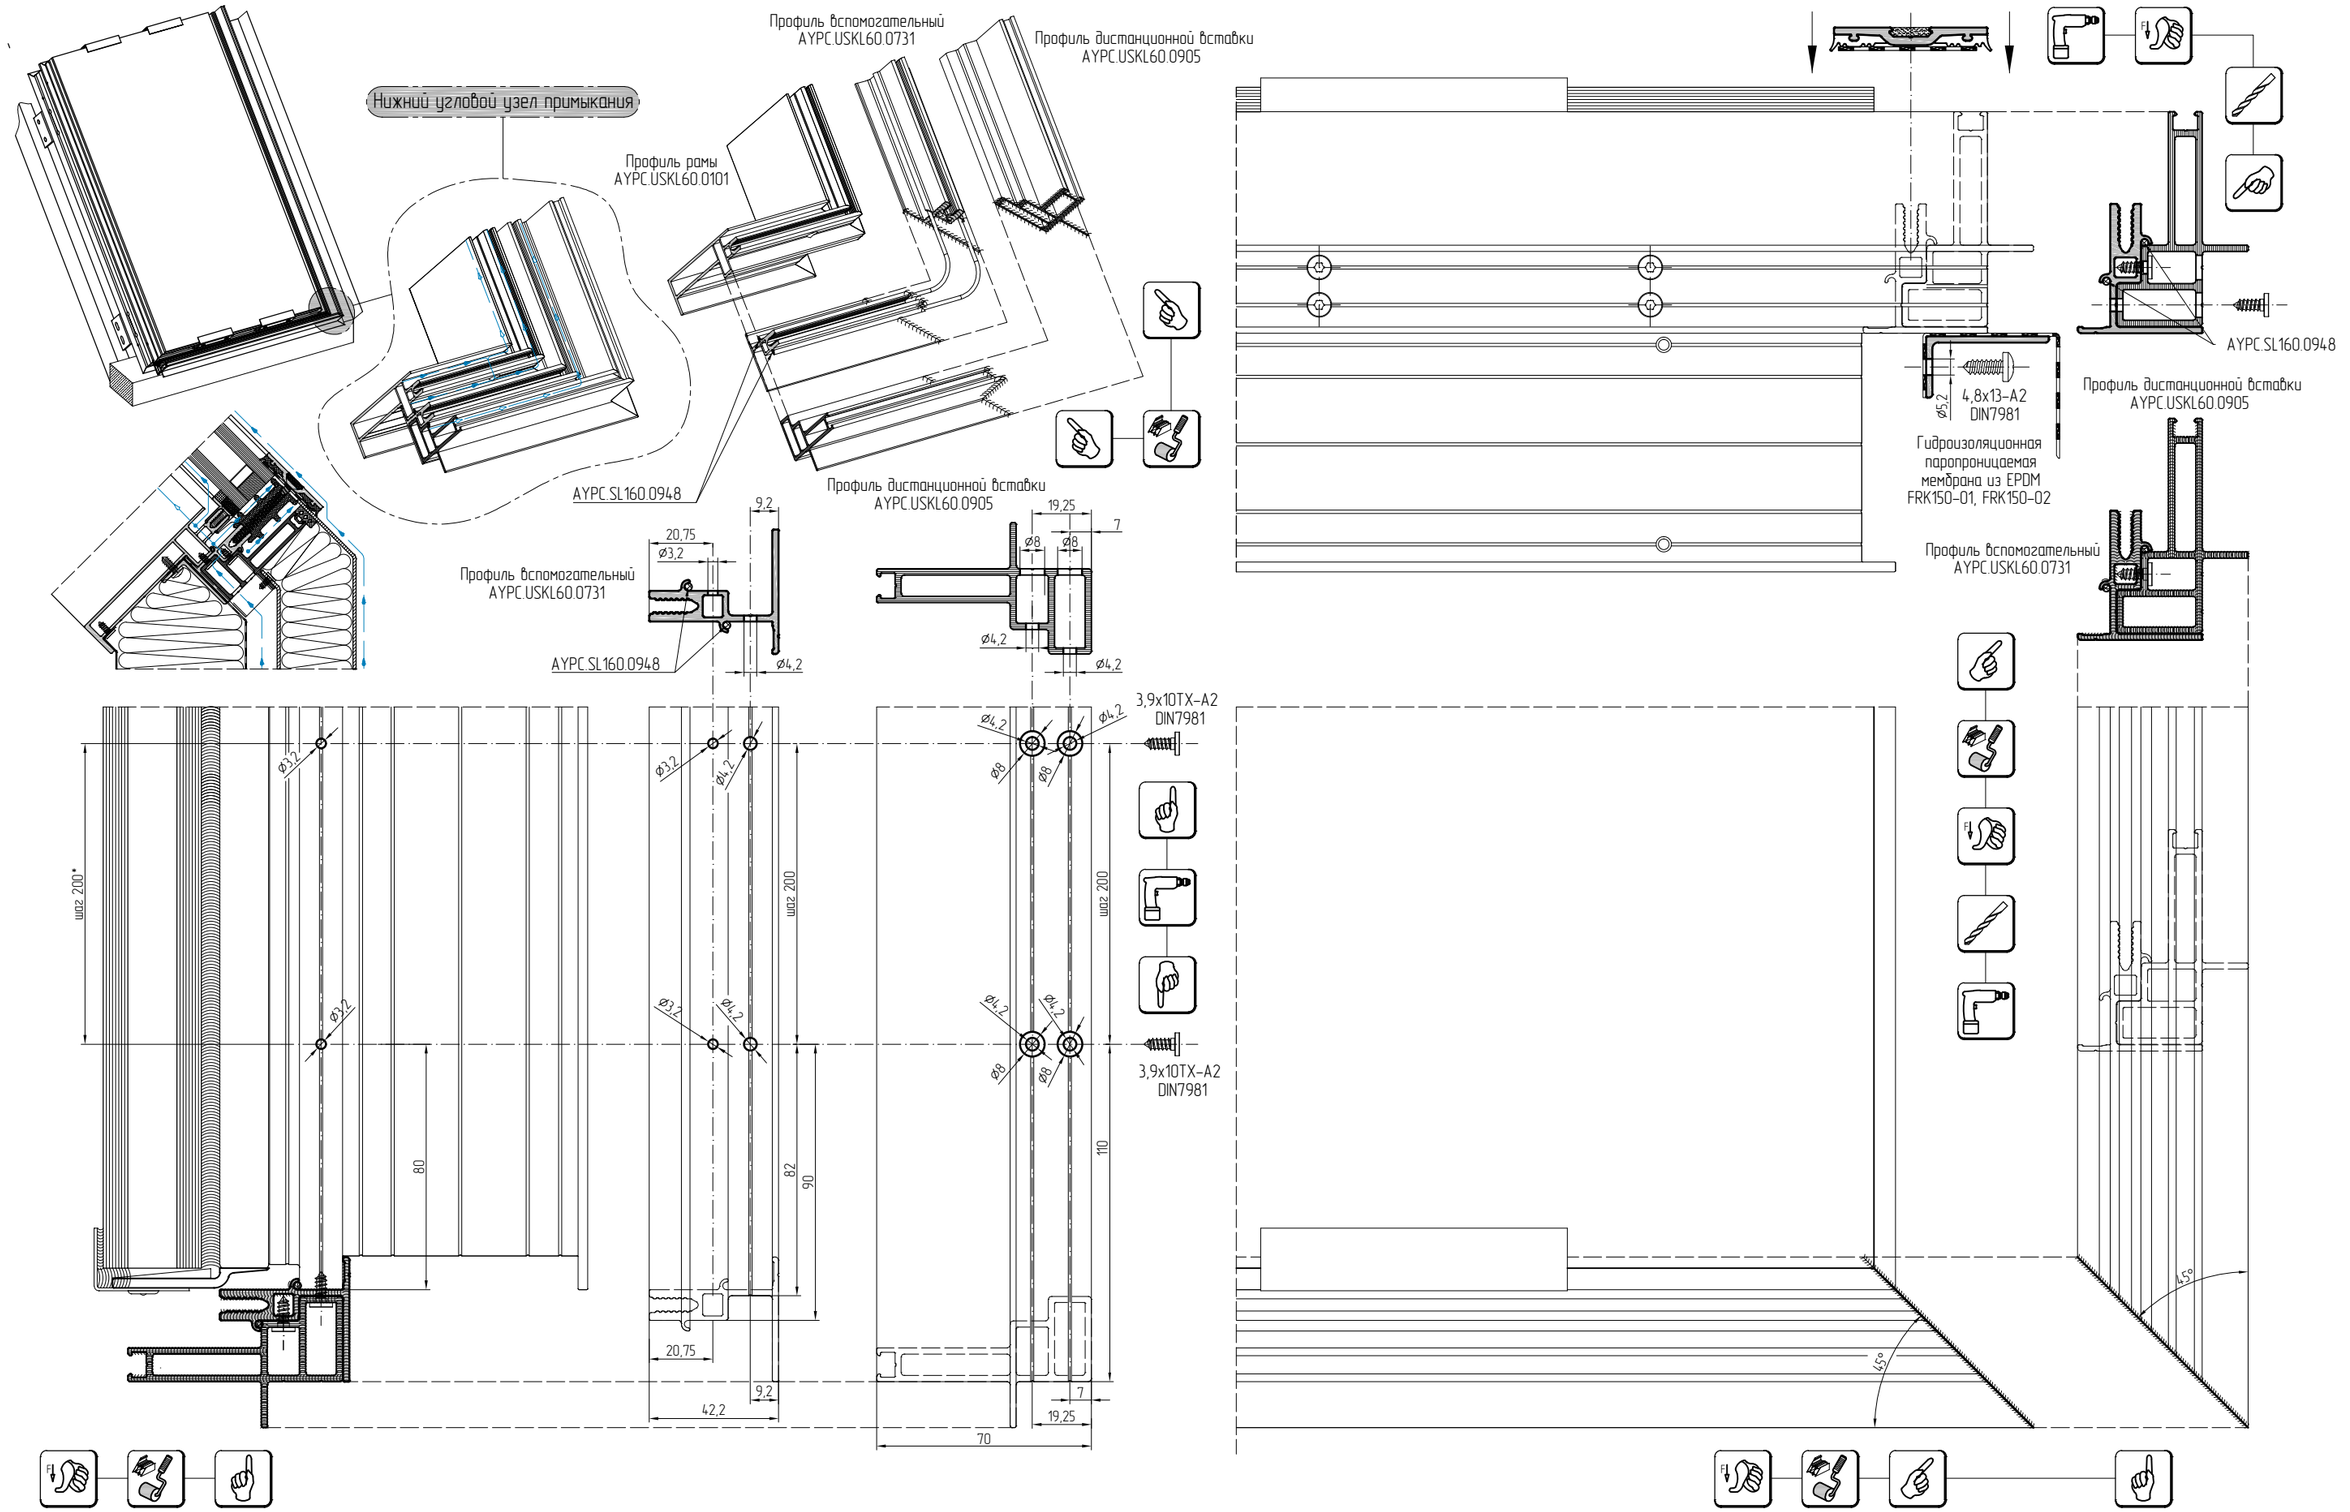
Нижний угловой узел примыкания
Профиль вспомогательный
AYPC.USKL60.0731
Профиль дистанционной вставки
AYPC.USKL60.0905
Профиль рамы
AYPC.USKL60.0101
AYPC.SL160.0948
Профиль дистанционной вставки
AYPC.USKL60.0905
Профиль вспомогательный
AYPC.USKL60.0731
AYPC.SL160.0948
3,9x10TX-A2
DIN7981
3,9x10TX-A2
DIN7981
AYPC.SL160.0948
Профиль дистанционной вставки
AYPC.USKL60.0905
4,8x13-A2
DIN7981
Гидроизоляционная
паропроницаемая
мембрана из EPDM
FRK150-01, FRK150-02
Профиль вспомогательный
AYPC.USKL60.0731
шаг 200*
шаг 200
шаг 200
шаг 200
80
82
90
110
20,75
9,2
42,2
20,75
9,2
19,25
7
70
19,25
7
45°
45°