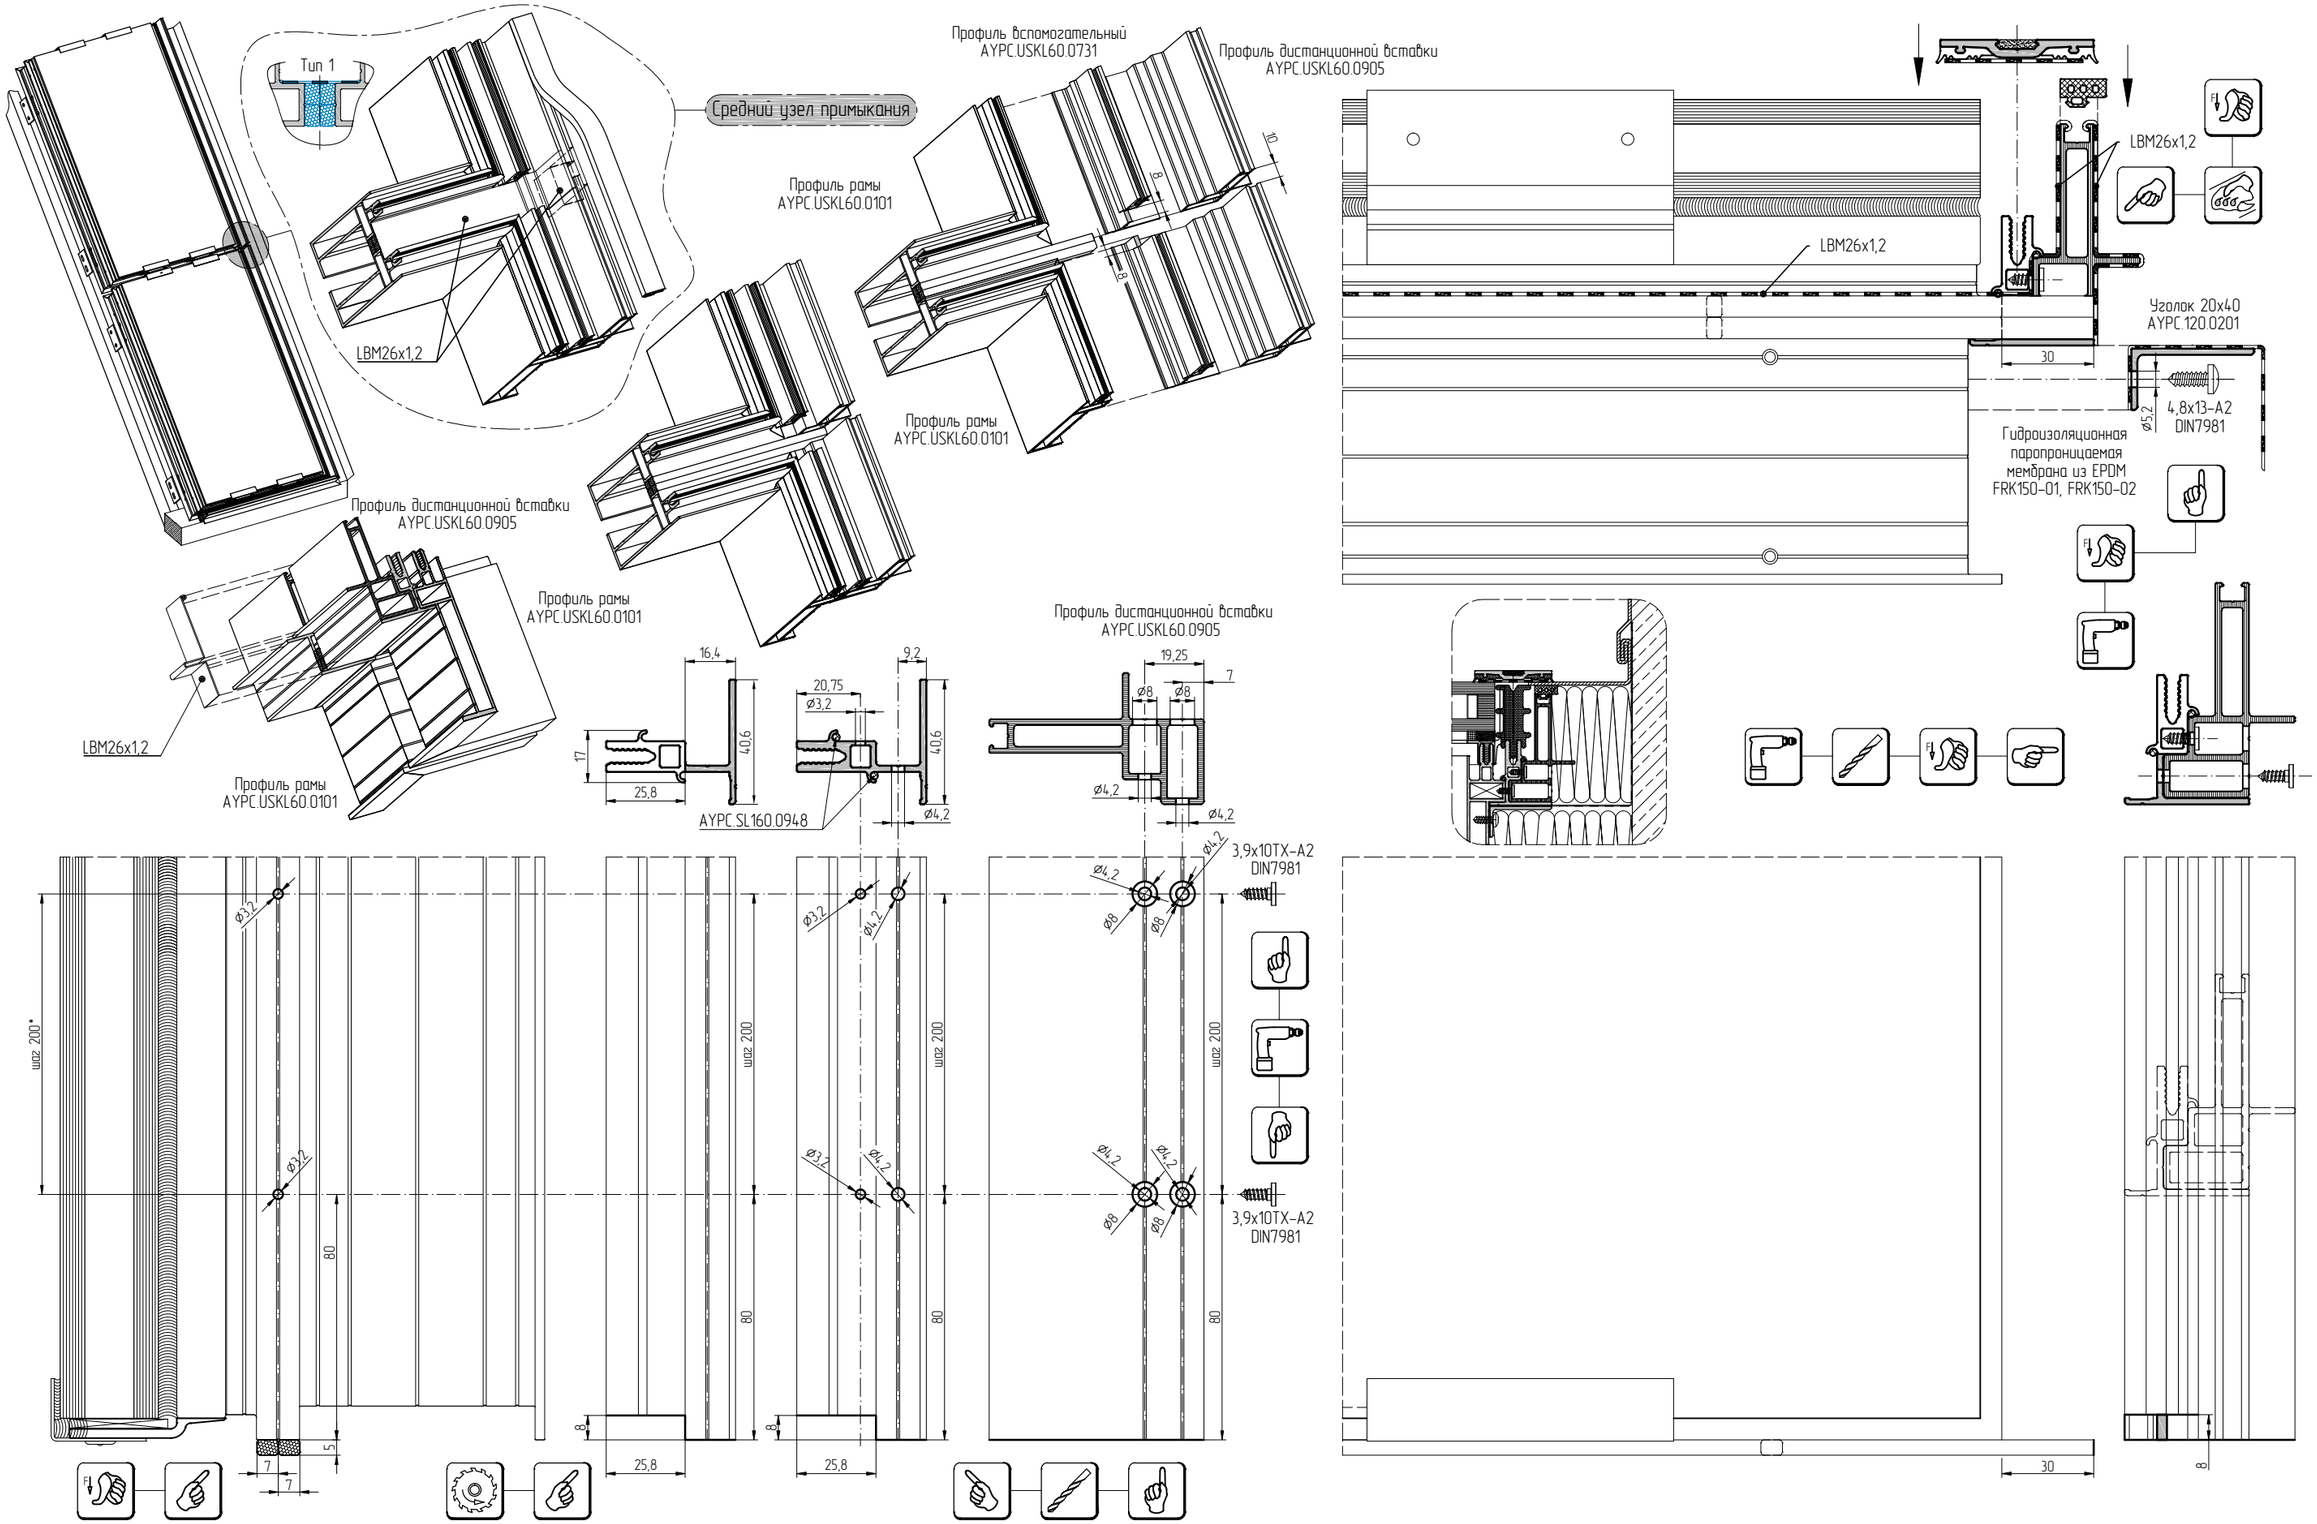
Тип 1
Средний узел примыкания
LBM26x1,2
Профиль вспомогательный
AYPC.USKL60.0731
Профиль дистанционной вставки
AYPC.USKL60.0905
Профиль рамы
AYPC.USKL60.0101
Профиль рамы
AYPC.USKL60.0101
Профиль дистанционной вставки
AYPC.USKL60.0905
Профиль рамы
AYPC.USKL60.0101
LBM26x1,2
Профиль рамы
AYPC.USKL60.0101
LBM26x1,2
Уголок 20x40
AYPC.120.0201
30
4,8x13-A2
DIN7981
Гидроизоляционная
паропроницаемая
мембрана из EPDM
FRK150-01, FRK150-02
16,4
9,2
20,75
Ø3,2
17
40,6
25,8
AYPC.SL160.0948
Ø4,2
Профиль дистанционной вставки
AYPC.USKL60.0905
19,25
7
Ø8
Ø4,2
3,9x10TX-A2
DIN7981
шаг 200*
80
5
7
8
25,8
30