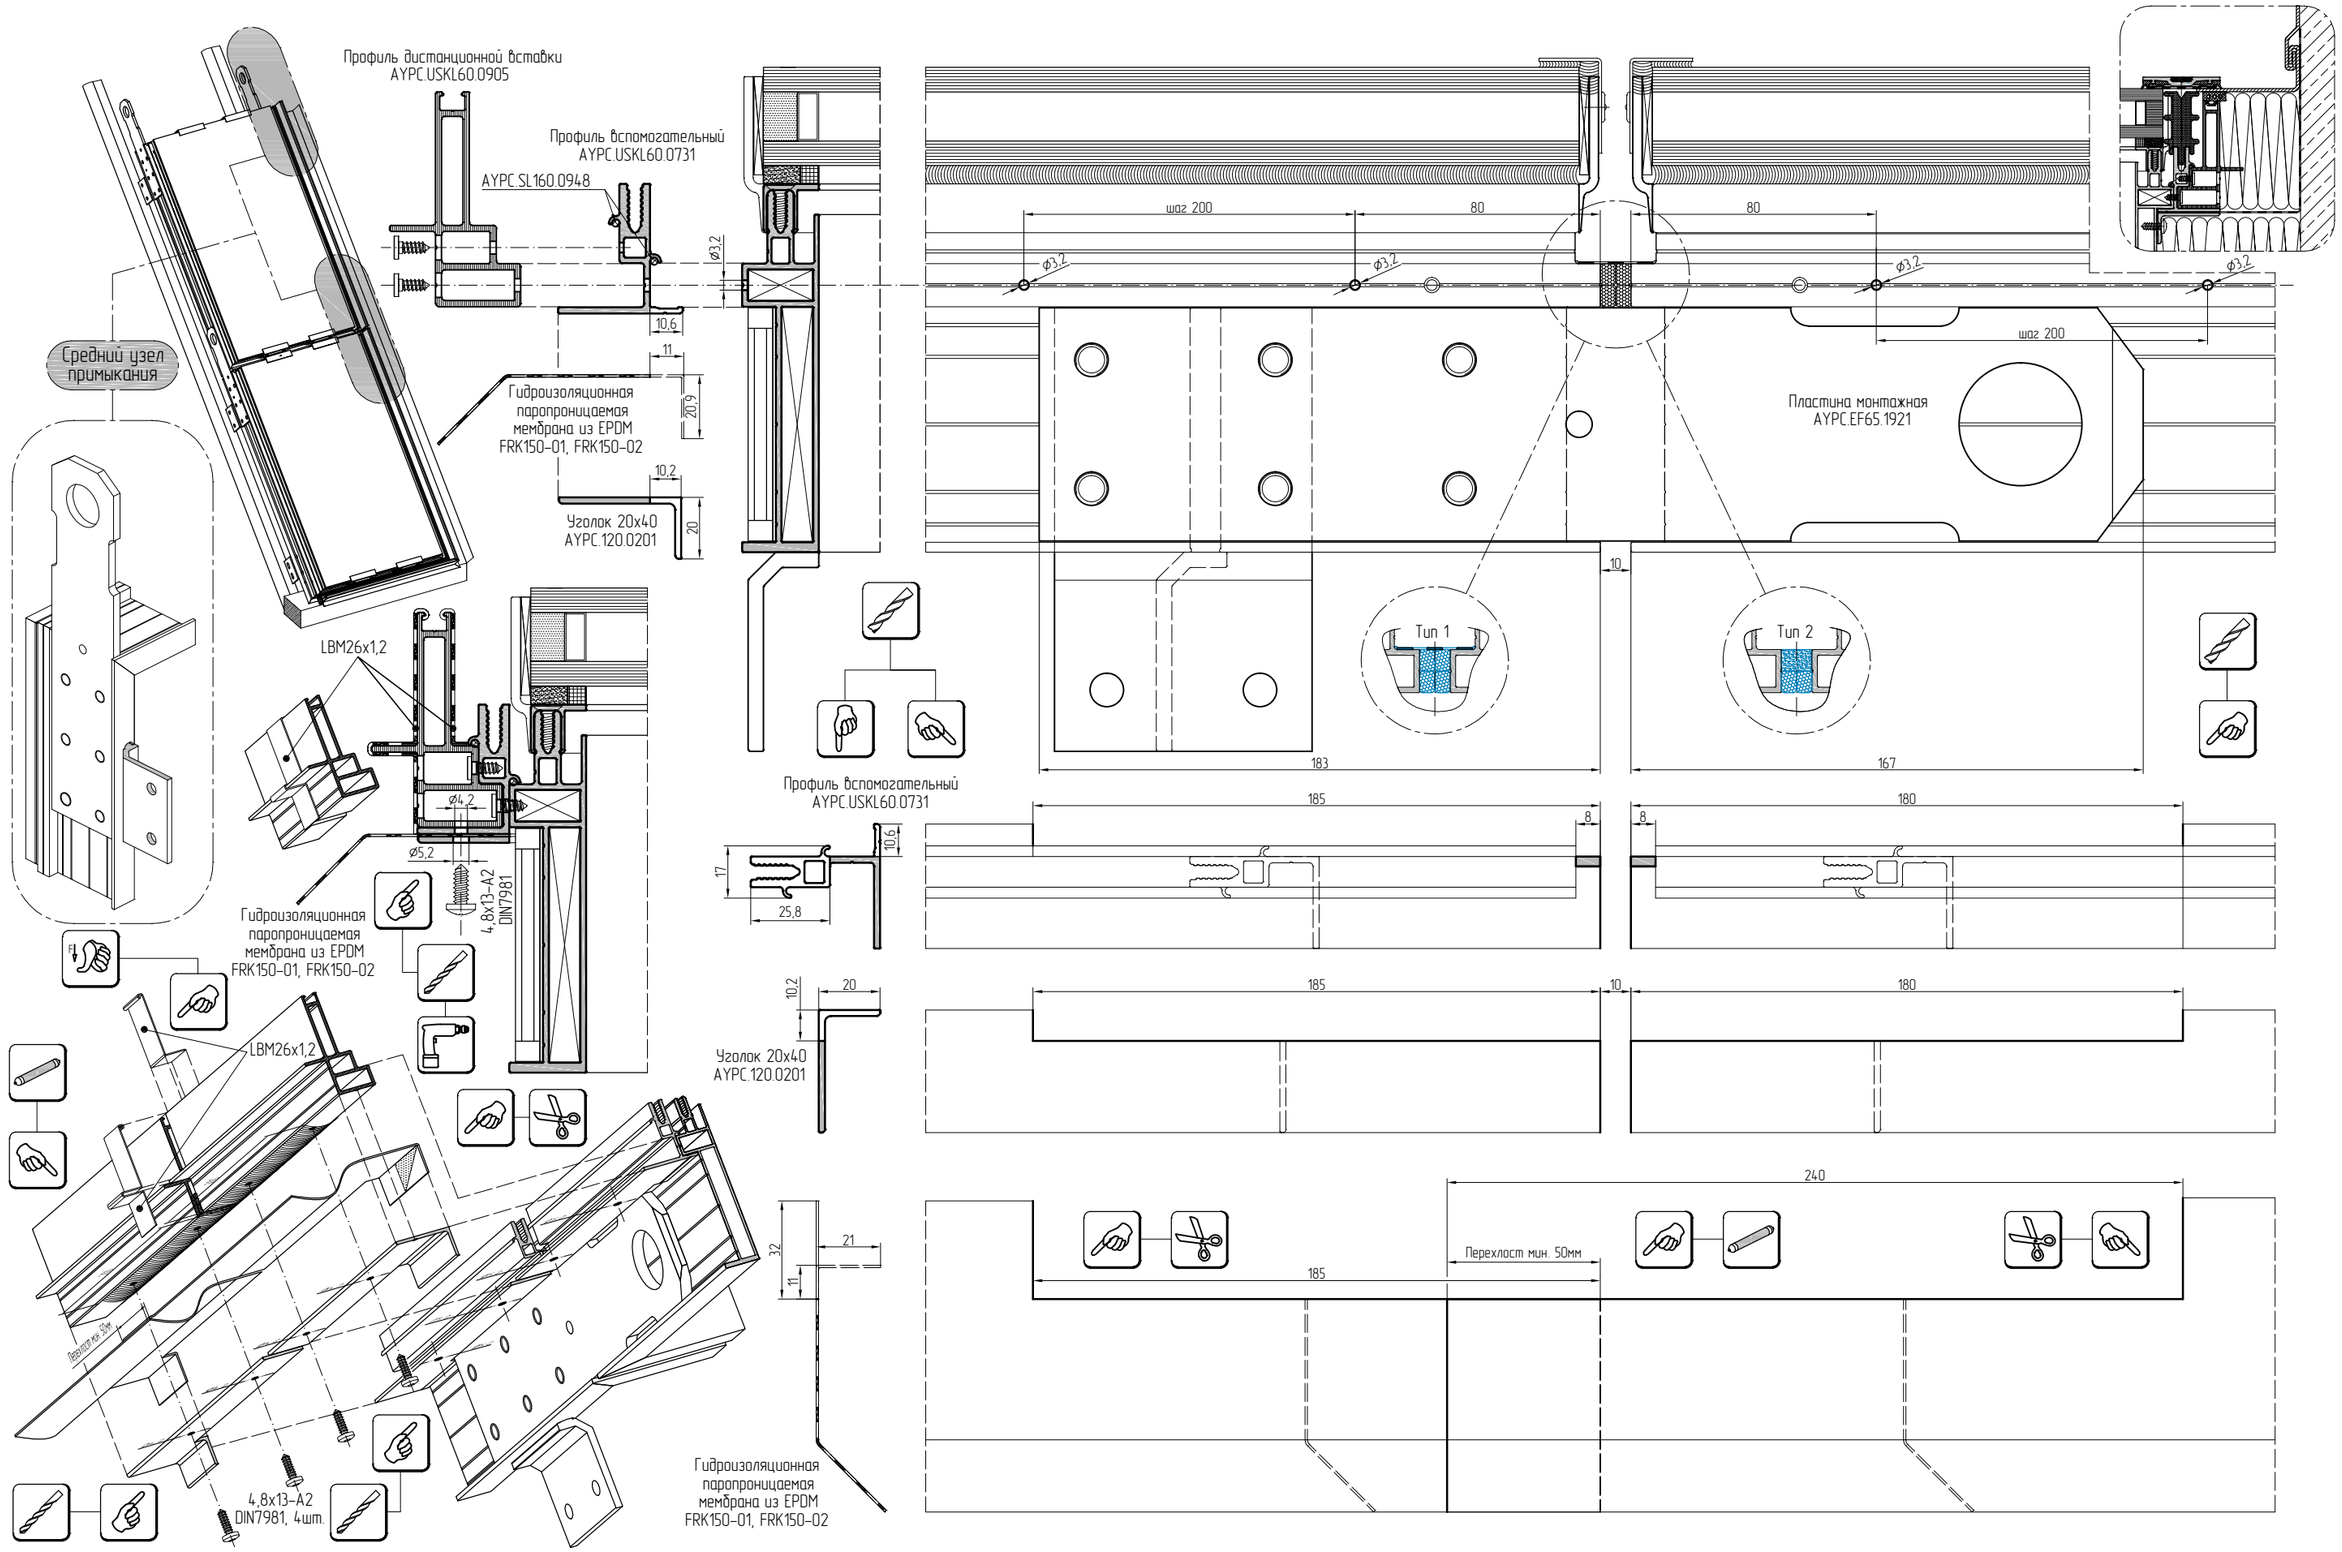
Профиль дистанционной вставки
AYPC.USKL60.0905
Профиль вспомогательный
AYPC.USKL60.0731
AYPC.SL160.0948
Средний узел примыкания
Гидроизоляционная паропроницаемая мембрана из EPDM
FRK150-01, FRK150-02
Уголок 20x40
AYPC.120.0201
LBM26x1,2
4,8x13-A2
DIN7981
Пластина монтажная
AYPC.EF65.1921
шаг 200
80
Тип 1
Тип 2
183
167
185
180
Перехлест мин. 50мм
240
4,8x13-A2
DIN7981, 4шт.