


Усиленный узел соединения стойки с ригелем EI 45.

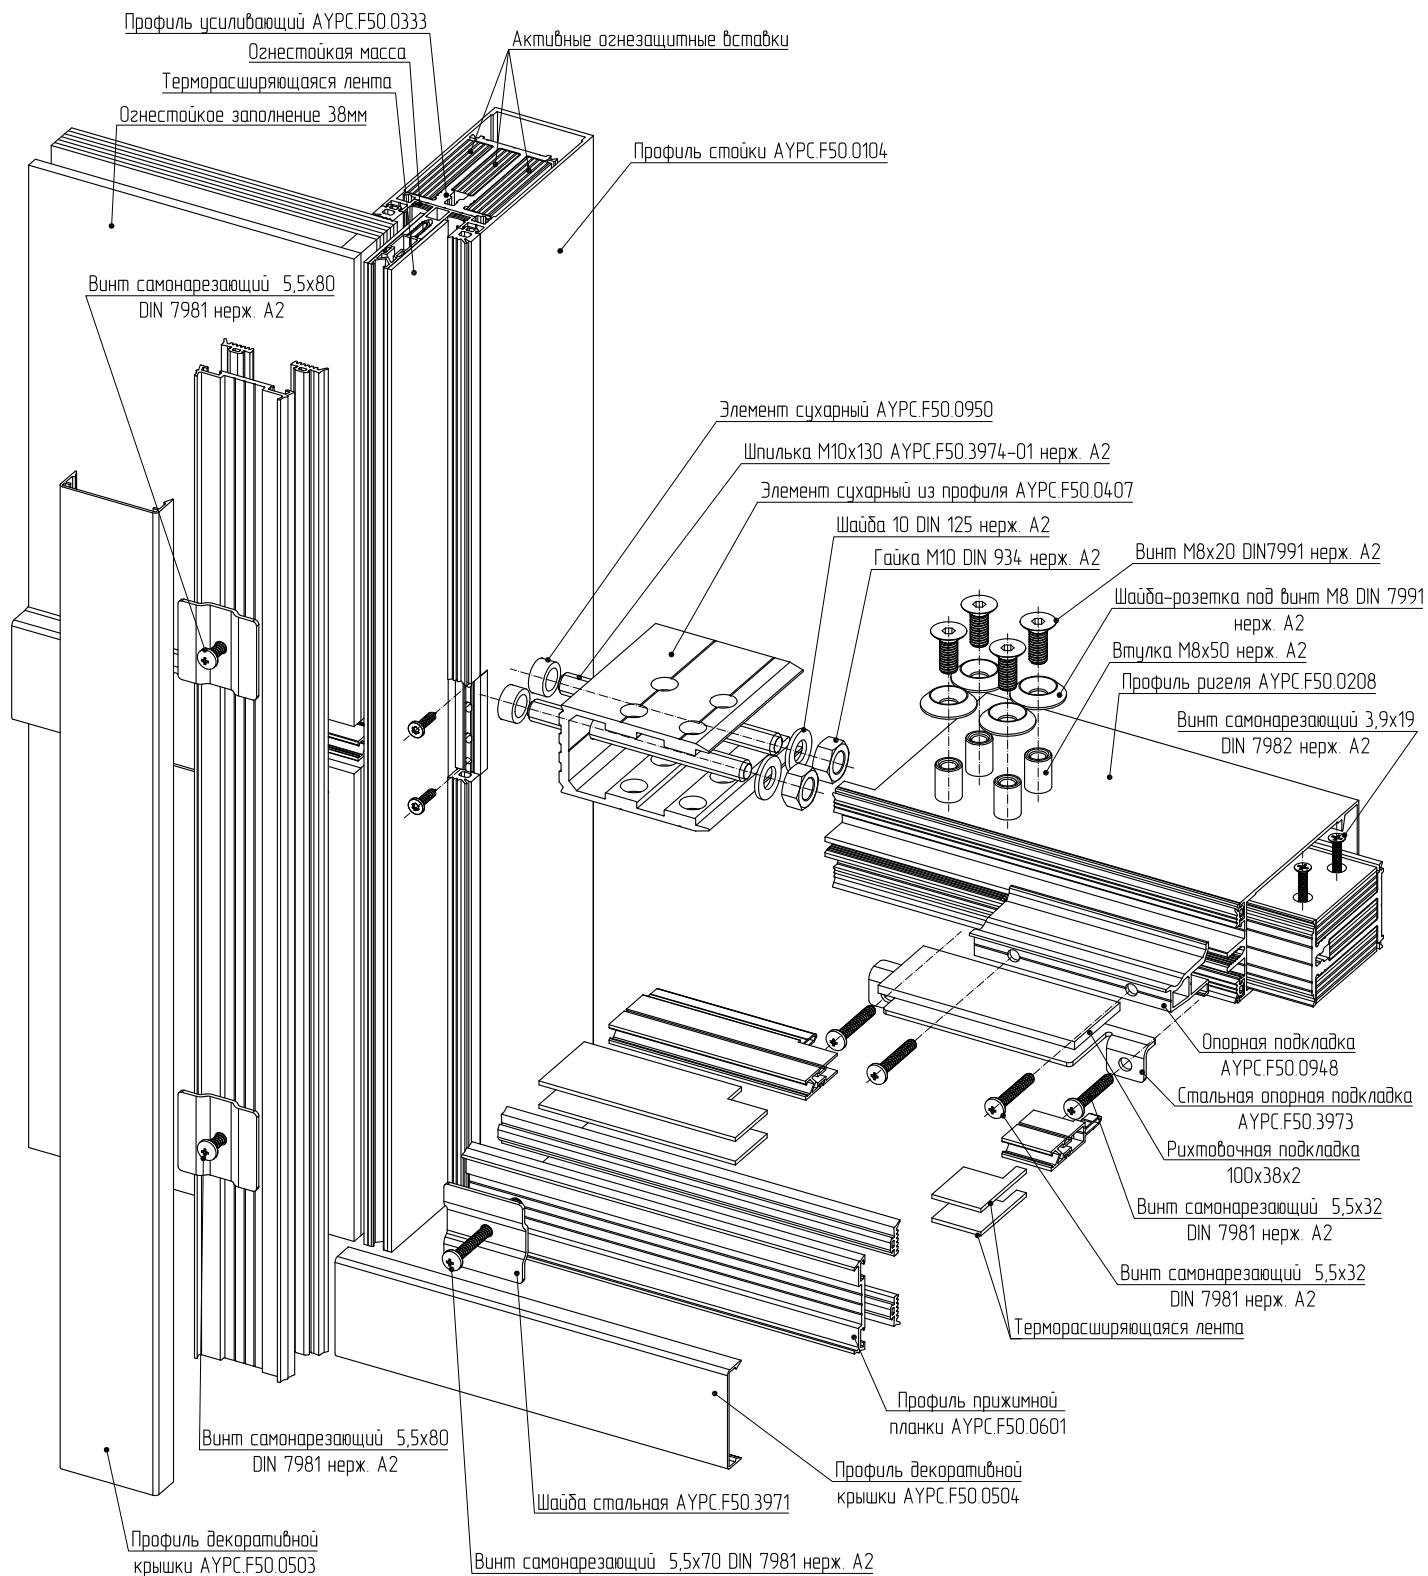

Стык стойки и ригельной прижимной планки после установки герметизировать огнезащитной массой.