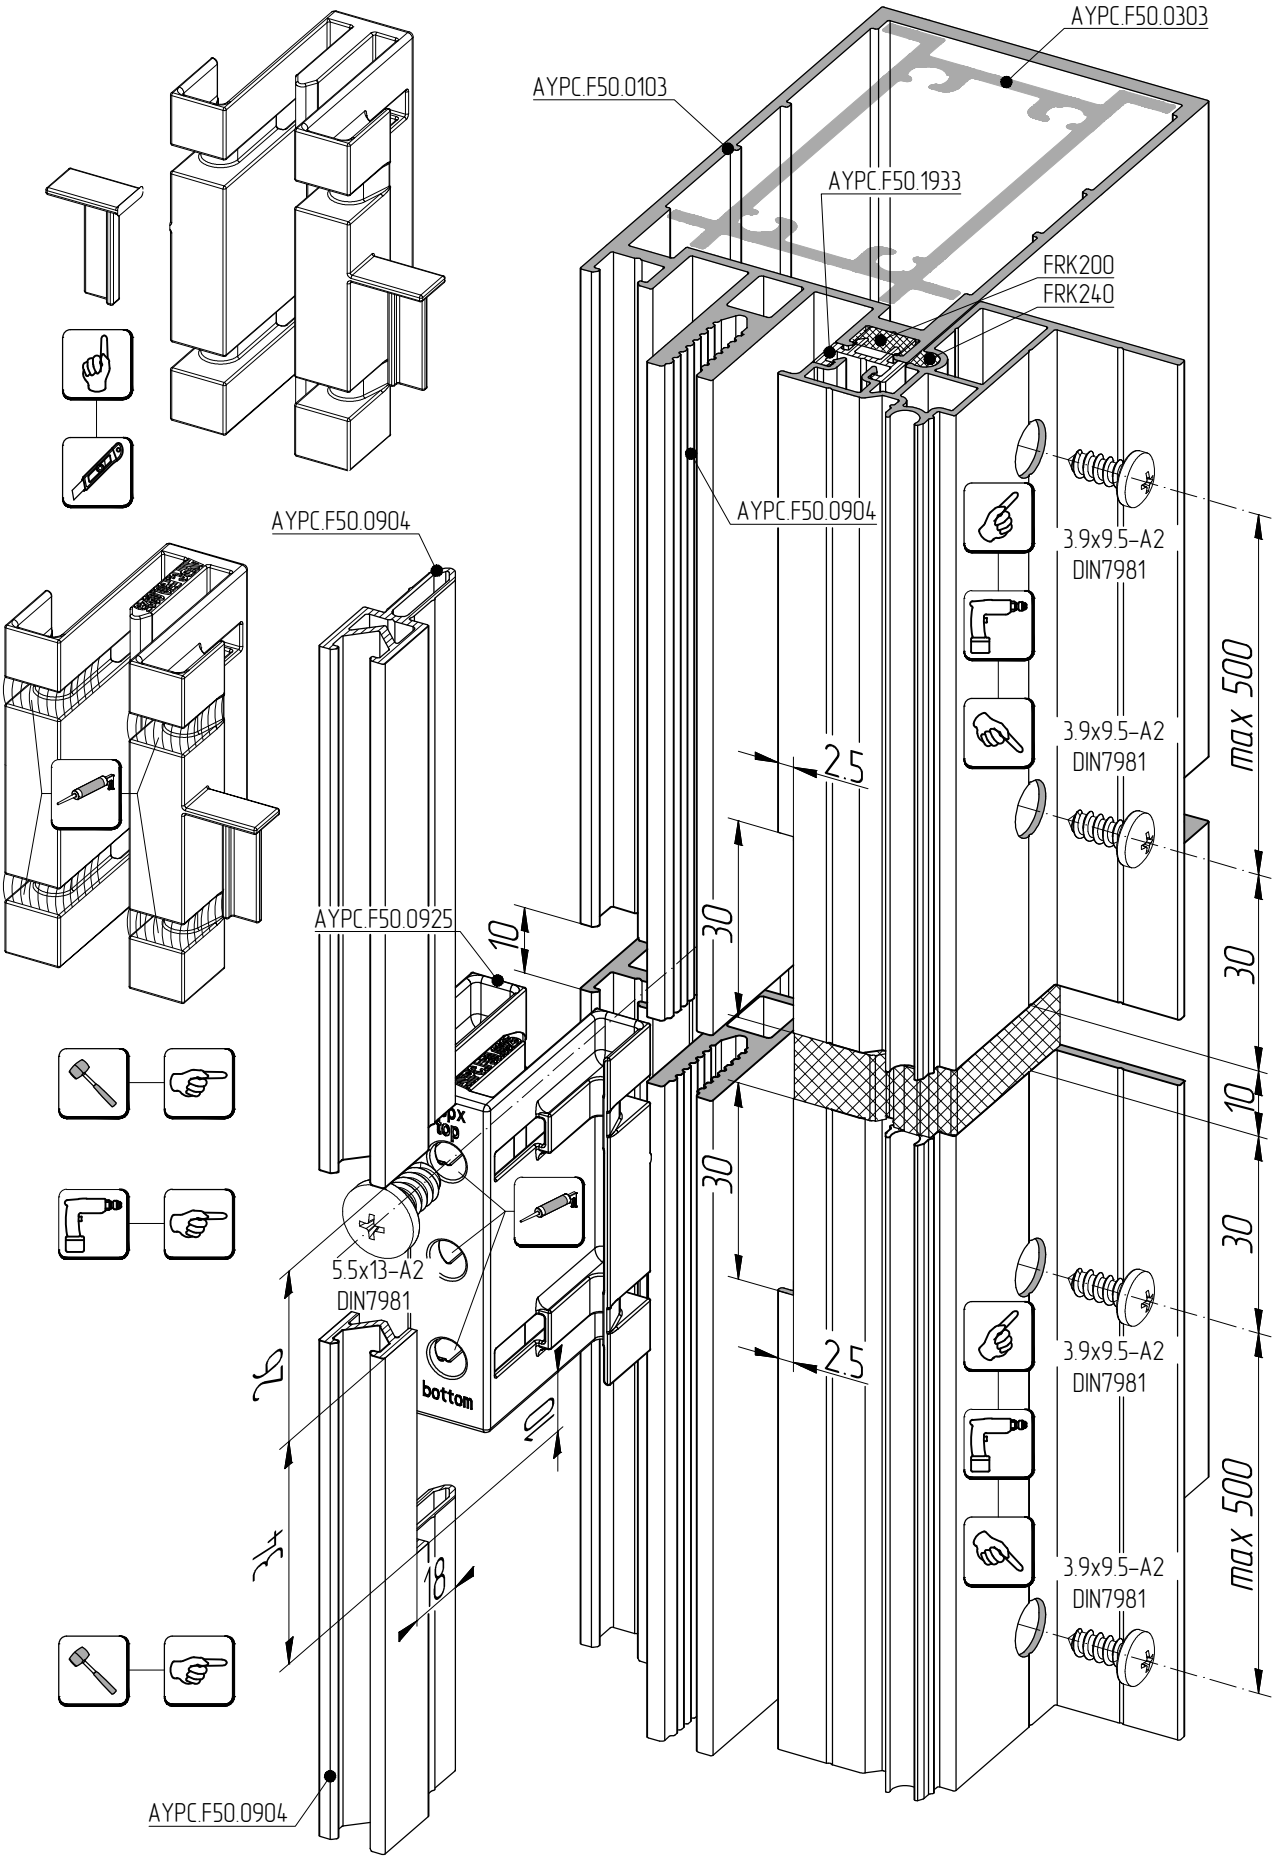Организация стыка стоек по вертикали на крайних стойках конструкции